


MATERIALEN

- 1. baksteen, bruinrood
- 2. beton, zwart geschilderd
- 3. schrijnwerk aluminium, naturel
- 4. schrijnwerk aluminium, zwart
- 5. houten planken, zwart

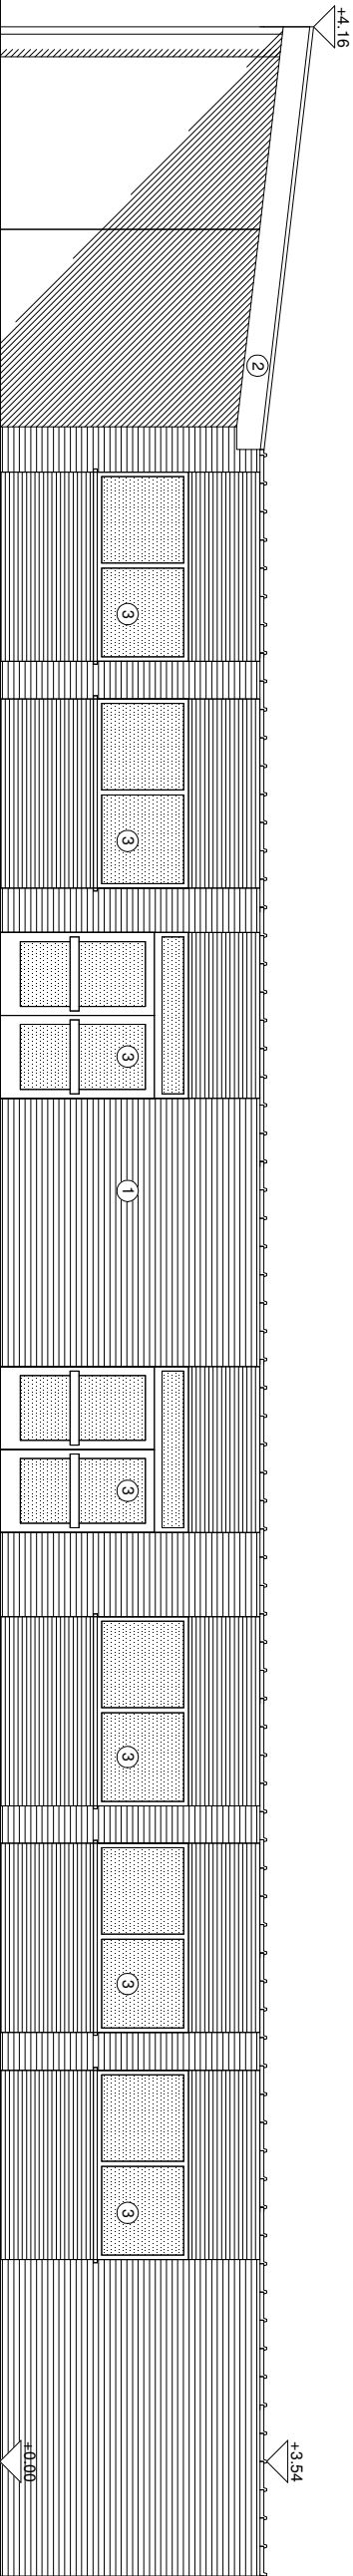

9031 DRONGEN (Gent)		ARCHITECT		BOUWHEER		BOUWPLAATS	
VERBOUWEN VAN EEN EENGEZINSWONING		schaal 1/100		Jan Delavertier en Nathalie Belpame Luchterensstraat 10A 9031 Drongen (Gent)		Luchterensstraat 10A 9031 Drongen (Gent)	
GEVEL NOORDOOST BESTAAND		datum 15/11/2025		ATELIER VENS VANBELLE DRIES VENS MAARTEN VANBELLE ARCHITECTEN gent.D.048.90.06.47 KdAB 05.79.02 info@vensvanbelle.be		kadastraal: Gent, afd.27 Drongen, Sectie A, nr 674w	
		dossiernummer W 160		9031 Drongen (Gent)			