


MATERIALLEN

1. baksteen, bruinrood
2. beton, zwart geschilderd
3. schrijnwerk aluminium, naturel
4. schrijnwerk aluminium, zwart
5. houten planken, zwart

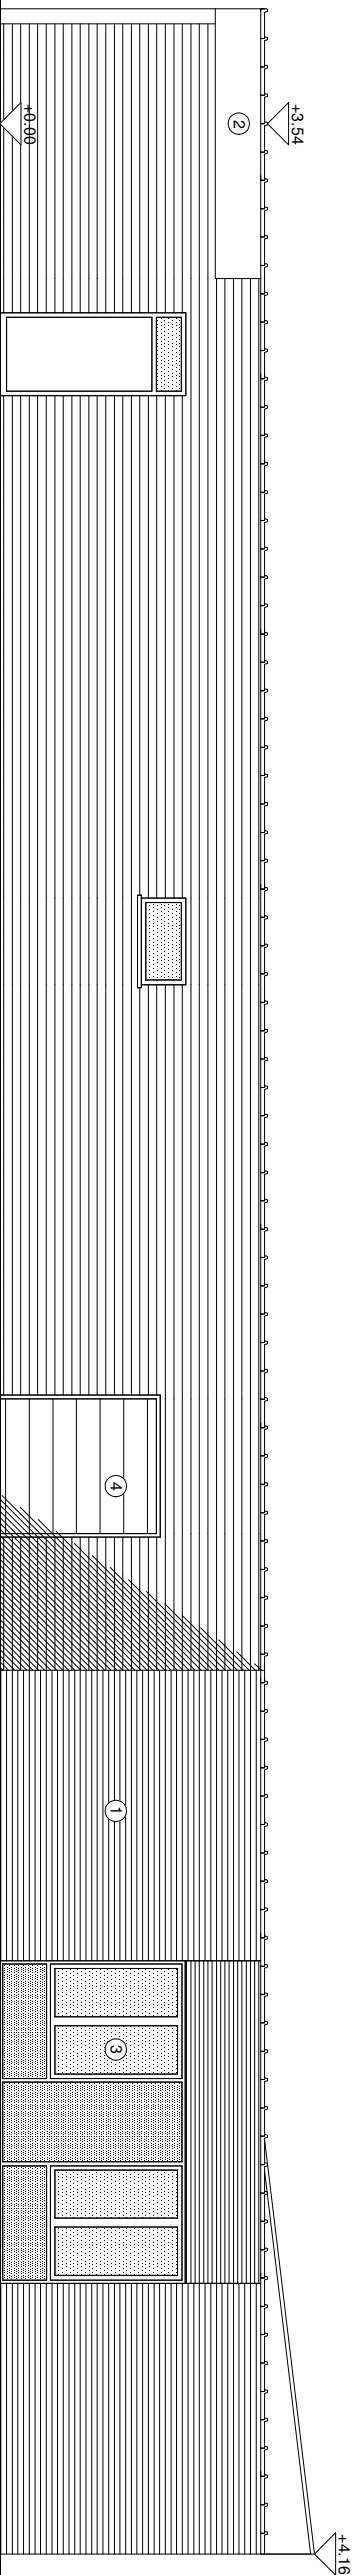

9031 DRONGEN (Gent) VERBOUWEN VAN EEN EENGEZINSWONING	schaal 1/100	ARCHITECT ATELIER VENS VANBELLE DRIES VENS MAARTEN VANBELLE ARCHITECTEN Forenambelen 22, 9000 Gent gsm: 0480 90 98 47 Klokke 65 79 62 info@vensvanbelle.be	BOUWHEER Jan Delaermer en Nathalie Beljame Luchterestraat 10A 9031 Drongen (Gent)	BOUWPLAATS Luchterestraat 10A 9031 Drongen (Gent) kadastraal: Gent, ald 27 Drongen, Sectie A, nr 674w
	datum 15/11/2025			
	dossiernummer W 160			
GEVEL ZUIDWEST BESTAAND				