

MATERIALEN


1. baksteen, bruinrood

2. beton, zwart geschilderd

3. schrijnwerk aluminium, naturel

4. schrijnwerk aluminium, zwart

5. houten planken, zwart

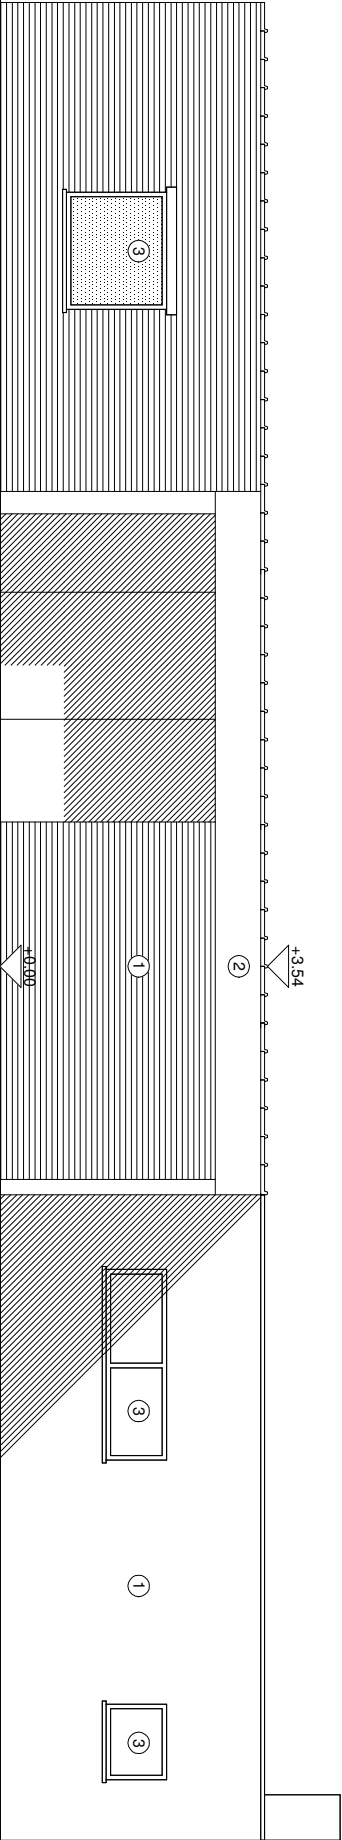

9031 DRONGEN (Gent) VERBOUWEN VAN EEN EENGEZINSWONING	ARCHITECT		BOUWHEER	BOUWPLAATS
	schaal 1/100			
	datum 15/11/2025			
	dossiernummer W 160			
GEVEL NOORDWEST BESTAAND	ATELIER VENS VANBELLE DRIES VENS MAARTEN VANBELLE ARCHITECTEN gent: D: 0486 30 86 47 Kd: 0486 55 76 62 info@vensvanbelle.be		Jan Ddaevernier en Nathalie Belpame Luchterensstraat 10A 9031 Drongen (Gent)	Luchterensstraat 10A 9031 Drongen (Gent) kadastraal: Gent, afd 27 Drongen, Sectie A, nr 674w