


- MATERIALEN
1. baksteen, bruinrood

2. beton, zwart geschilderd

3. schrijnwerk aluminium, naturel

4. schrijnwerk aluminium, zwart

5. houten planken, zwart

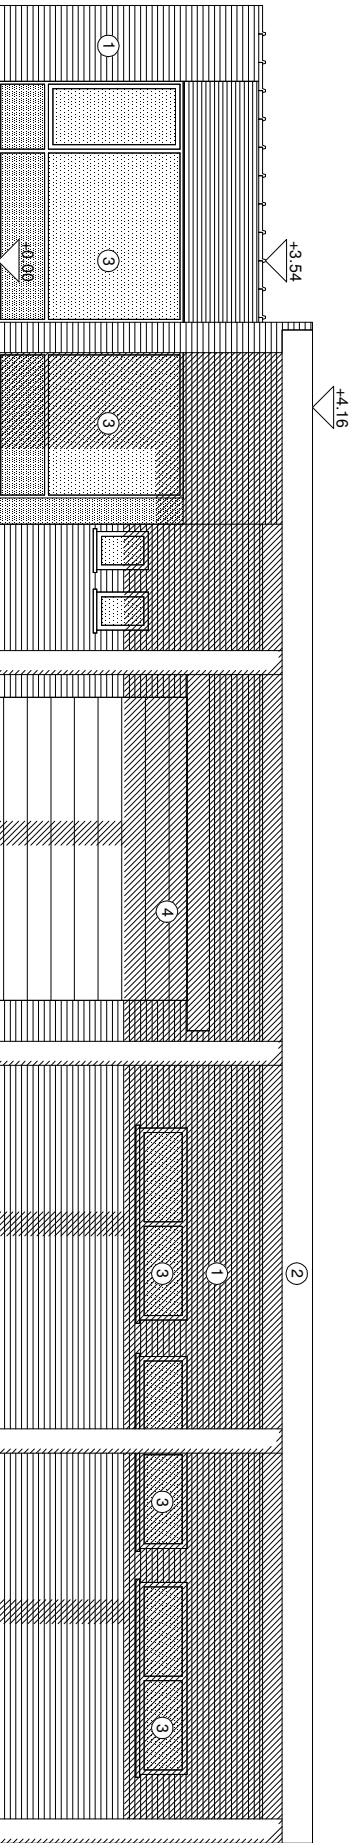

9031 DRONGEN (Gent) VERBOUWEN VAN EEN EENGEZINSWONING	schaal 1/100		ARCHITECT ATELIER VENS VANBELLE DRIES VENS MAARTEN VANBELLE ARCHITECTEN Fonteineweg 32, 9000 Gent gent D 0480 90 06 47 KdA06 05 75 02 info@ateliervens.be	BOUWHEER Jan Ddaevernier en Nathalie Belpame Luchterensstraat 10A 9031 Drongen (Gent)	BOUWPLAATS Luchterensstraat 10A 9031 Drongen (Gent) kadastraal: Gent, afd 27 Drongen, Sectie A, nr 674w
	datum 15/11/2025				
	dossiernummer W 160				
GEVEL ZUIDOOST BESTAAND					