


- MATERIALEN
- 1. baksteen, bruinrood
 - 2. beton, zwart geschilderd
 - 3. schrijnwerk aluminium, naturel
 - 4. schrijnwerk aluminium, zwart
 - 5. houten planken, zwart

ZIE BIJZONDERE
VOORWAARDE(N)

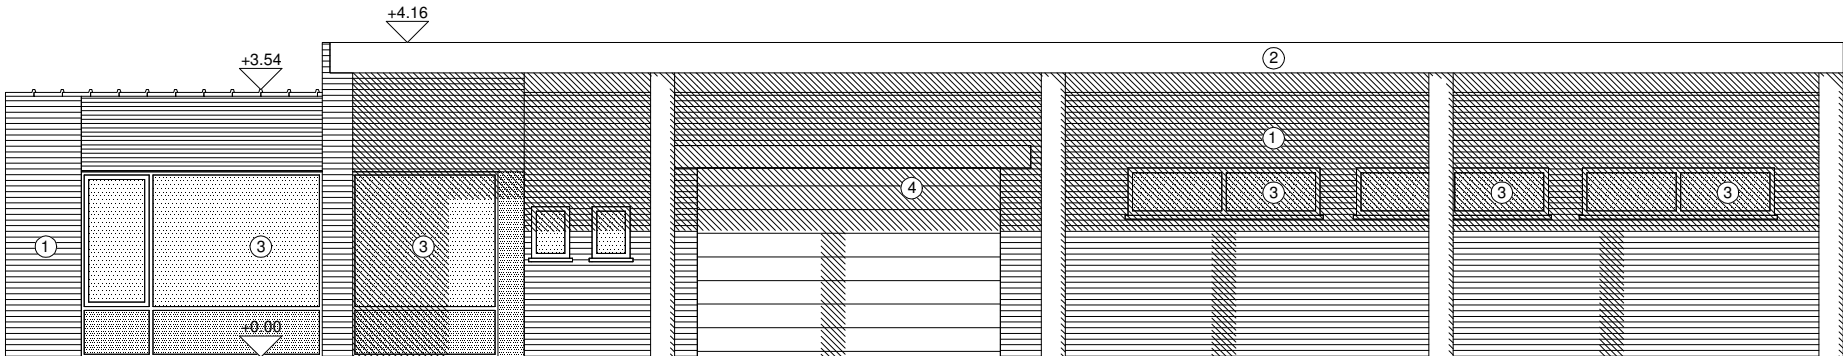

9031 DRONGEN (Gent) VERBOUWEN VAN EEN EENGEZINSWONING	schaal 1/100	ARCHITECT ATELIER VENS VANBELLE DRIES VENS MAARTEN VANBELLE *ARCHITECTEN Fonteinplein 32, 9000 Gent gsm: D: 0486 90 86 47 M: 0486 65 76 02 info@vensvanbelle.be	BOUWHEER Jan Detavernier en Nathalie Belpame Luchterenstraat 10A 9031 Drongen (Gent)	BOUWPLAATS Luchterenstraat 10A 9031 Drongen (Gent) kadastraal: Gent, afd.27 Drongen, Sectie A, nr 674w
	datum 15/11/2025			
GEVEL ZUIDOOST NIEUW (blijft ongewijzigd)	dossiernummer W 160			