

- MATERIALEN
1. baksteen, bruinrood


2. beton, zwart geschilderd

3. schrijnwerk aluminium, naturel

4. schrijnwerk aluminium, zwart

5. houten planken, zwart

ZIE BIJZONDERE
VOORWAARDE(N)

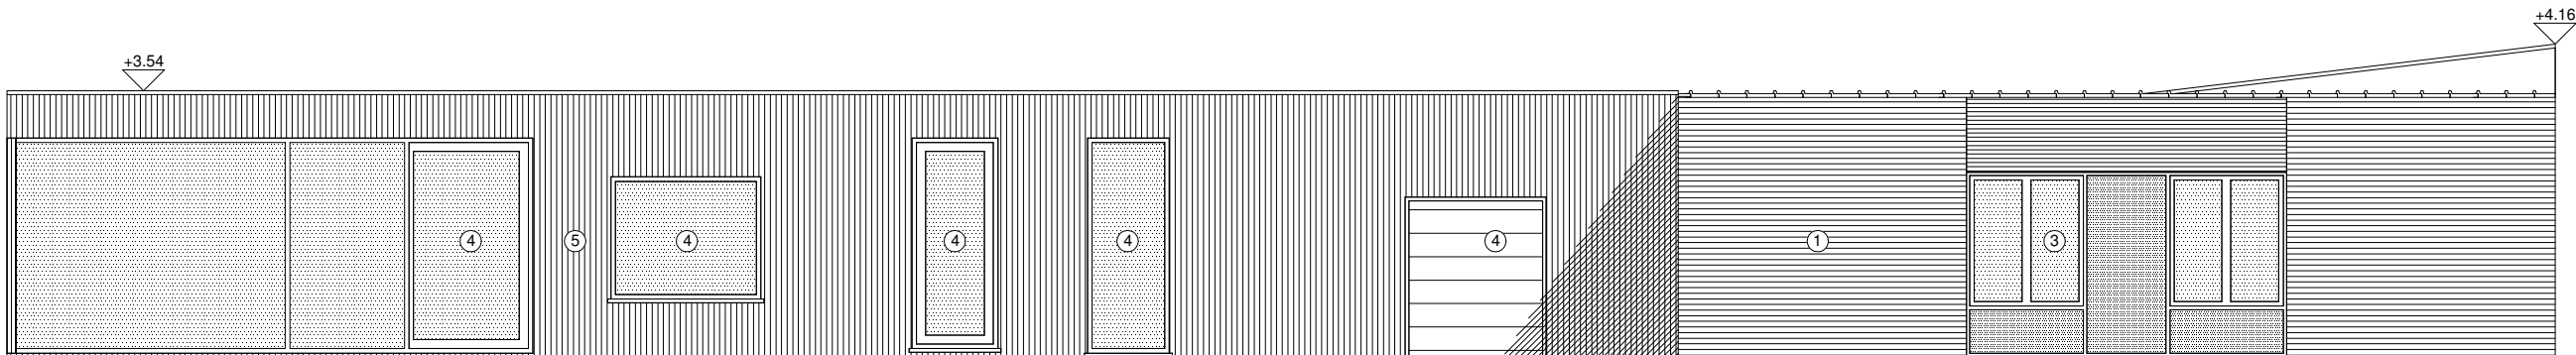

9031 DRONGEN (Gent) VERBOUWEN VAN EEN EENGEZINSWONING	schaal 1/100	ARCHITECT ATELIER VENS VANBELLE DRIES VENS MAARTEN VANBELLE *ARCHITECTEN Fonteinplein 32, 9000 Gent gsm: D: 0486 90 86 47 M: 0486 65 76 02 info@vensvanbelle.be	BOUWHEER Jan Detavernier en Nathalie Belpame Luchterenstraat 10A 9031 Drongen (Gent)	BOUWPLAATS Luchterenstraat 10A 9031 Drongen (Gent) kadastraal: Gent, afd.27 Drongen, Sectie A, nr 674w
	datum 15/11/2025			
	dossiernummer W 160			
GEVEL ZUIDWEST NIEUW				