


GEVELAFWERKING

1. Baksteen - kleur: rood gennanceerd
2. Gevelschrifnwerk - alu - kleur: natuur
3. Gevelschrifnwerk - pvc - kleur: wit
4. Baksteen - kleur: bruin gennanceerd
5. Vulpaneel - hout - kleur: zwart
6. Baksteen- geschilderd - kleur: zwart
7. Sectie rolluik - kleur: wit
8. Sectie garagepoort - kleur: zwart
9. Dorpel - arduin
10. Betonnen balk - kleur: zwart
11. Betonnen kolom - kleur: zwart

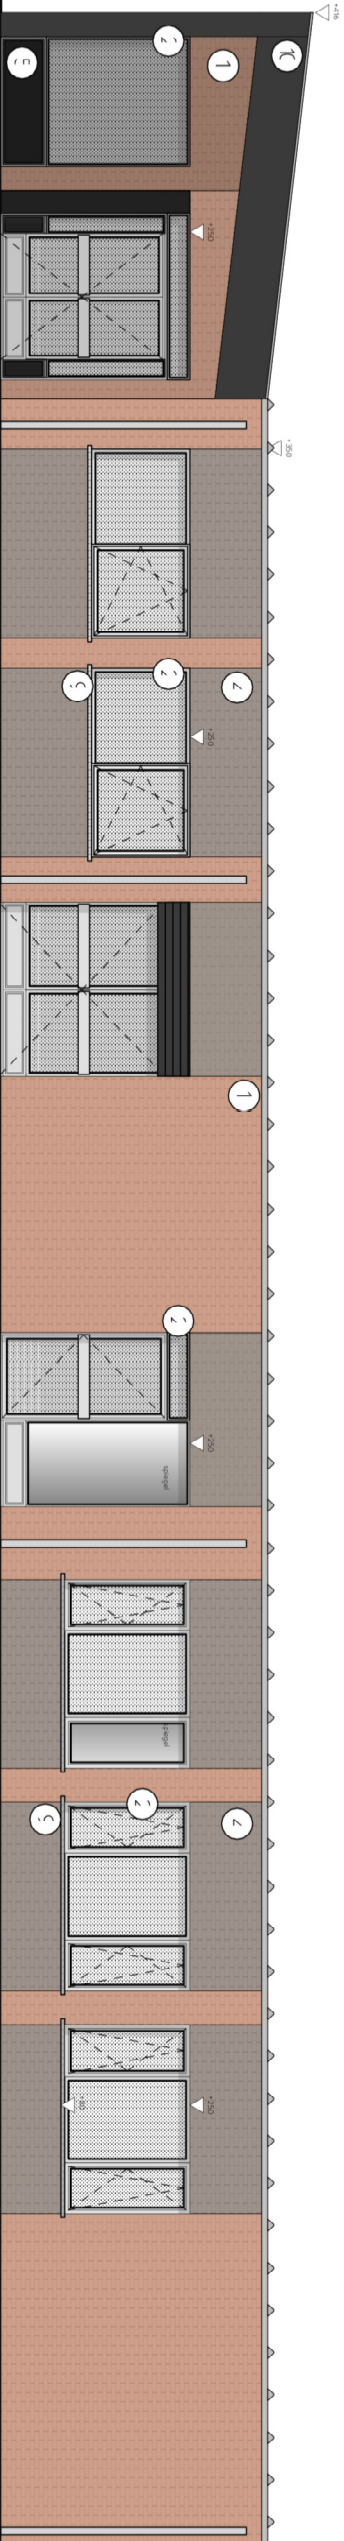

Behouden

deurtrekker herbruiken
rechts vastdeel met spiegel

rechts vast deel met spiege

ramen kamers verlagen tot niveau net boven bureau +80

9031 DRONGEN (Gent) VERBOUWEN VAN EEN EENGEZINSWONING	schaal 1/100	ARCHITECT ATELIER VENS VANBELLE DRIES VENS MAARTEN VANBELLE - ARCHITECTEN Forenambelen 22, 9000 Gent gsm: 0480 90 98 47 K0486 65 79 62 info@vensvanbelle.be	BOUWHEER Jan Delaermerier en Nathalie Belparme Luchterlostraat 10A 9031 Drongen (Gent)	BOUWPLAATS Luchterlostraat 10A 9031 Drongen (Gent) kadestraat: Gent, ald 27 Drongen, Sectie A, nr 674w
	datum 15/11/2025			
	dossiernummer W 160			
GEVEL NOORDOOST VERGUND				