


GEVELAFWERKING

1. Baksteen - kleur: rood genanceerd
2. Gevelschijfwerk - alu - kleur: natuur
3. Gevelschijfwerk - pvc - kleur: wit
4. Baksteen - kleur: bruin genanceerd
5. Vulpaneel - hout - kleur: zwart
6. Baksteen - geschilderd - kleur: zwart
7. Sectie rolluik - kleur: wit
8. Sectie garagepoort - kleur: zwart
9. Dorpel - arduin
10. Betonnen balk - kleur: zwart
11. Betonnen kolom - kleur: zwart

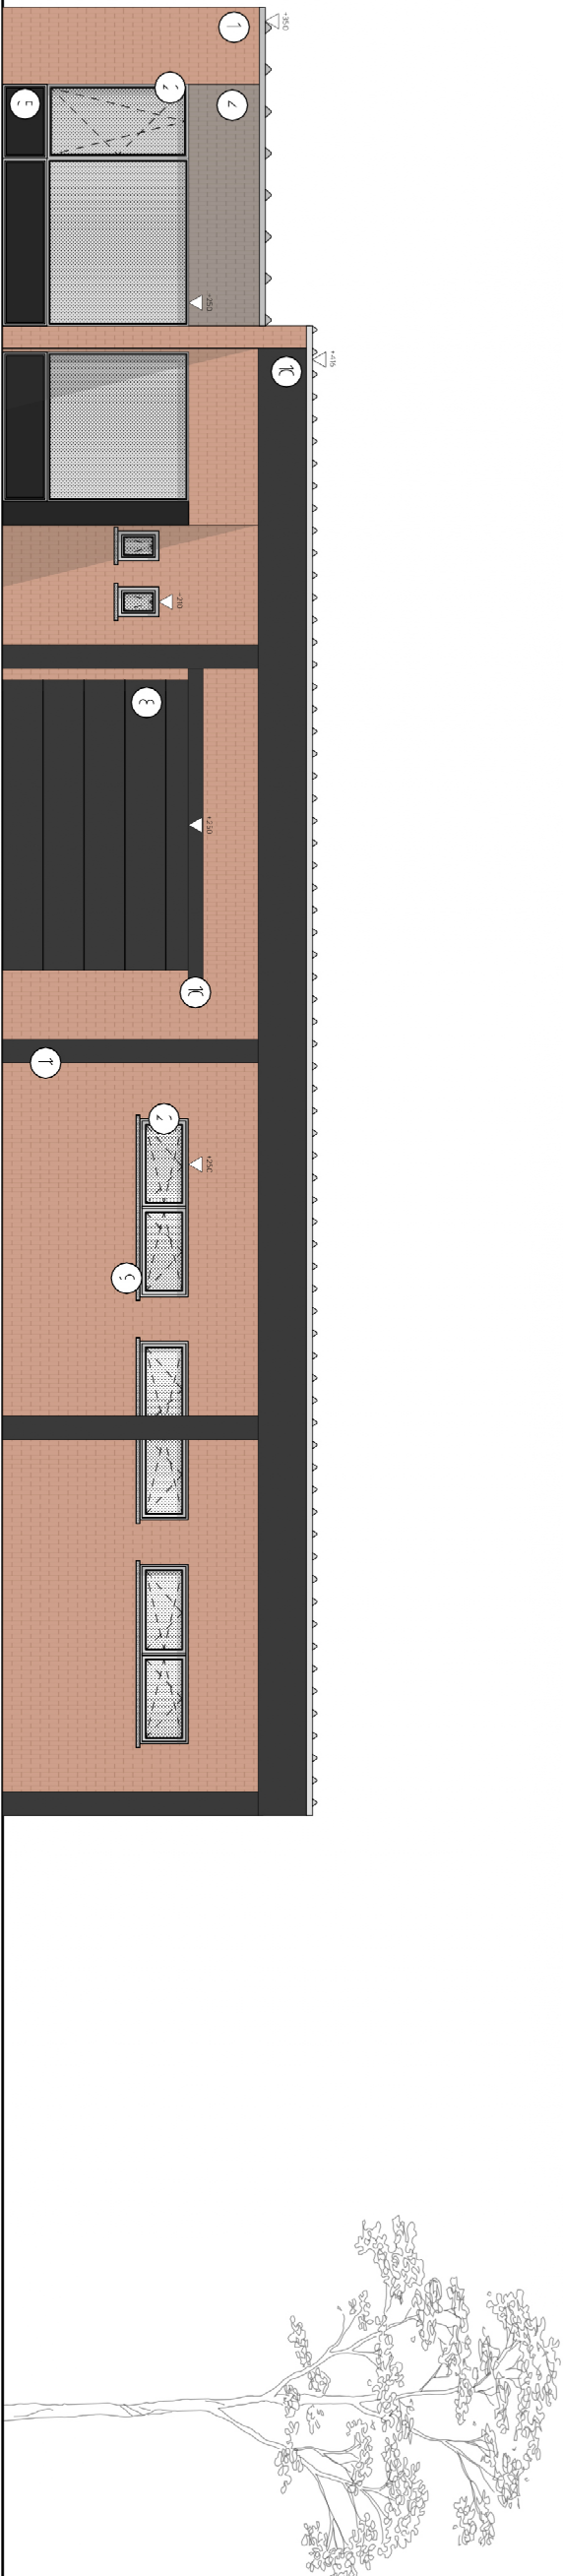

9031 DRONGEN (Gent) VERBOUWEN VAN EEN EENGEZINSWONING	schaal 1/100	ARCHITECT ATELIER VENS VANBELLE DRIES VENS MAARTEN VANBELLE ARCHITECTEN Forenlaan 22, 9000 Gent pers. 0480 90 98 47 K0486 65 79 62 info@vensvandebeke.be	BOUWHEER Jan Dalaewier en Nathalie Belparme Luchterestraat 10A 9031 Drongen (Gent)	BOUWPLAATS Luchterestraat 10A 9031 Drongen (Gent) kadastraal: Gent, ald 27 Drongen, Sectie A, nr 674w
	datum 15/11/2025			
	dossiernummer W 160			
GEVEL ZUIDOOST VERGUND				