


GEVELAFWERKING

- 1. Baksteen - kleur: rood genuanceerd
- 2. Gevelschrijnwerk - alu - kleur: natuur
- 3.Gevelschrijnwerk - pvc - kleur: wit
- 4. Baksteen - kleur: bruin genuanceerd
- 5. Vulpaneel - hout - kleur: zwart
- 6. Baksteen- geschilderd - kleur: zwart
- 7. Sectie rolluik - kleur: wit
- 8. Sectie garagepoort - kleur: zwart
- 9. Dorpel - arduin
- 10. Betonnen balk - kleur: zwart
- 11. Betonnen kolom - kleur: zwart

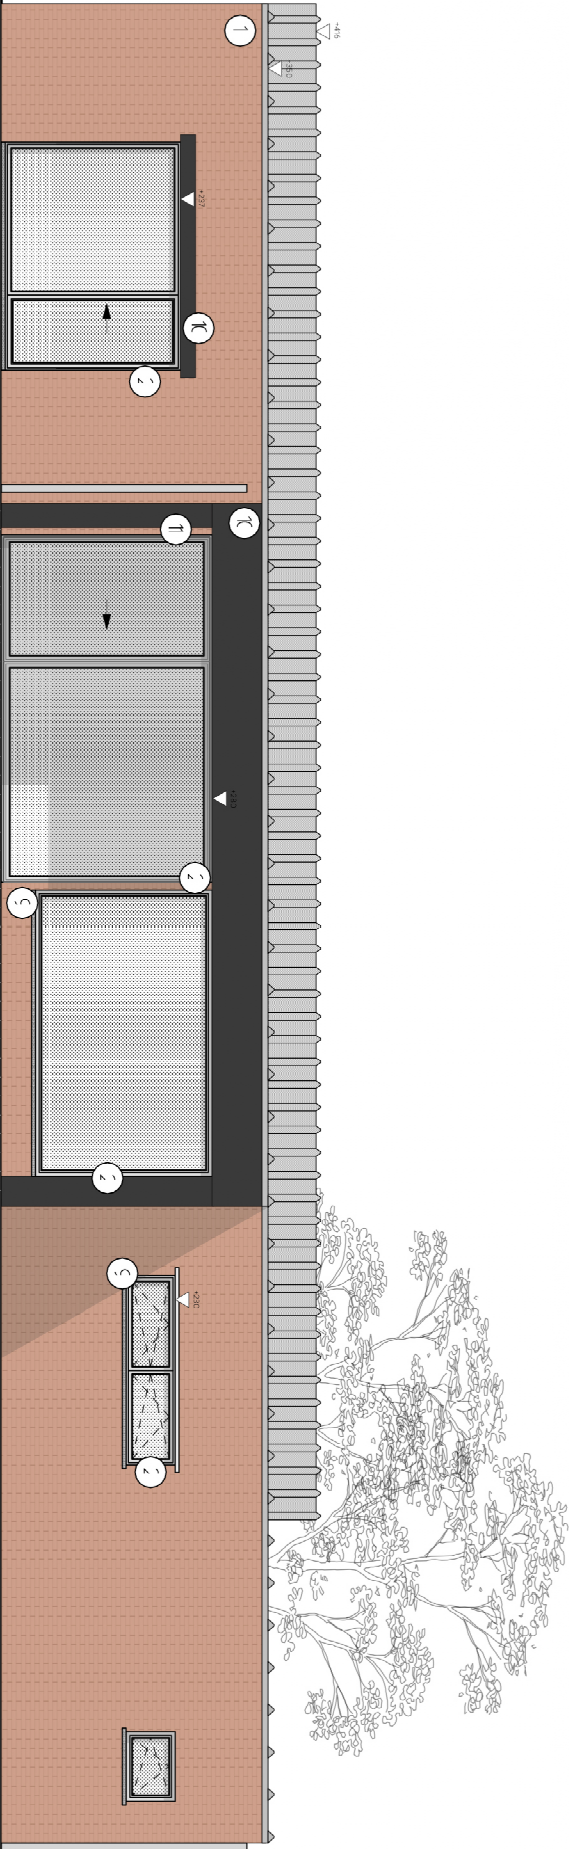

schuif raam zo groot mogelijk asymmetrisch

schuif raam zo groot mogelijk asymmetrisch

vast raam "panorama effect"

Behouden

9031 DRONGEN (Gent)		ARCHITECT		BOUWHEER		BOUWPLAATS	
VERBOUWEN VAN EEN EENGEZINSWONING		ATELIER VENS VANBELLE		Jan Delavertier en Nathalie Belpame		Luchterenstraat 10A	
		DRIES VENS MARTIN VANBELLE -ARCHITECTEN		Luchterenstraat 10A		9031 Drongen (Gent)	
		Fonteinweg 32, 9000 Gent		9031 Drongen, Sectie A, nr 674w			
		gent: 0489 90 96 47					
		info@vensvanbelle.be					
GEVEL NOORDWEST VERGUND		dossiernummer					
		W 160					