


GEVELAFWERKING

- 1. Baksteen - kleur: rood genuanceerd
- 2. Gevelschrijnwerk - alu - kleur: natuur
- 3.Gevelschrijnwerk - pvc - kleur: wit
- 4. Baksteen - kleur: bruin genuanceerd
- 5. Vulpaneel - hout - kleur: zwart
- 6. Baksteen- geschilderd - kleur: zwart
- 7. Sectie rolluik - kleur: wit
- 8. Sectie garagepoort - kleur: zwart
- 9. Dorpel - arduin
- 10. Betonnen balk - kleur: zwart
- 11. Betonnen kolom - kleur: zwart

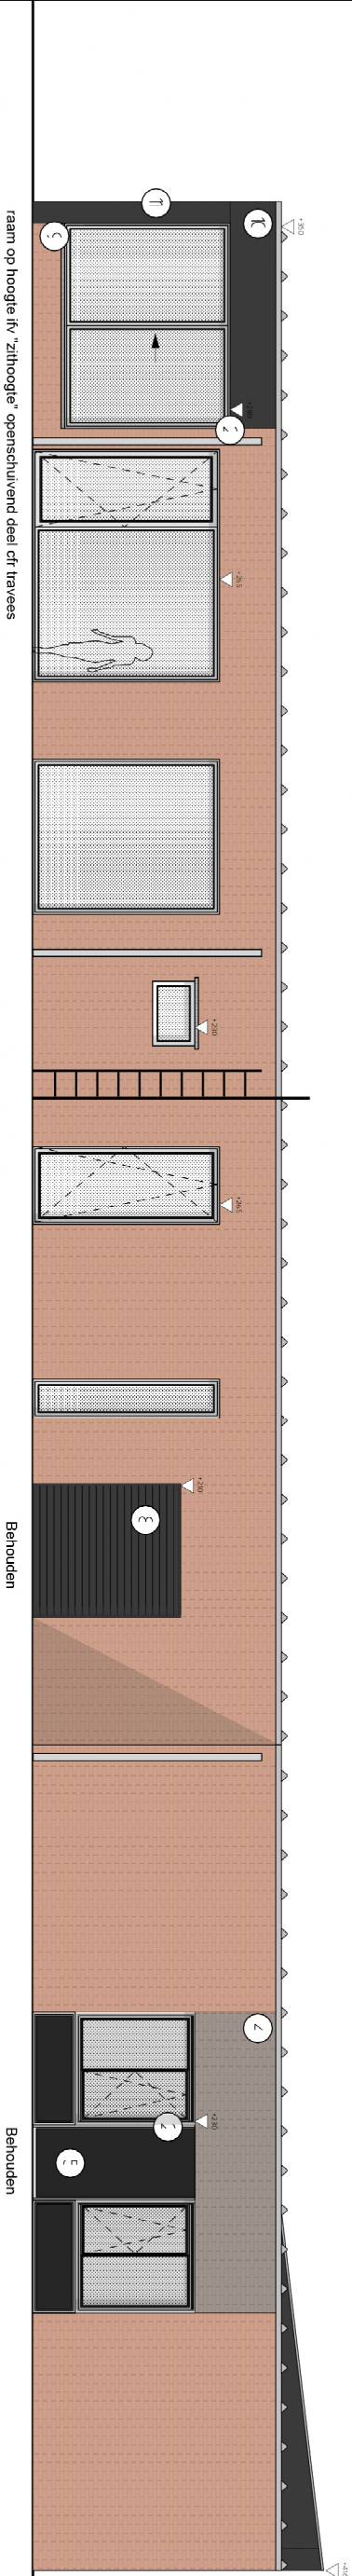

9031 DRONGEN (Gent) VERBOUWEN VAN EEN EENGEZINSWONING	schaal 1/100		ARCHITECT ATELIER VENS VANBELLE DRIES VENS MARTEN VANBELLE -ARCHITECTEN Fonteinengaten 32, 9000 Gent gsm: 0488 90 86 47 Klokke 65 76 02 info@vensvanbelle.be	BOUWHEER Jan Delavertier en Nathalie Belpame Luchterestraat 10A 9031 Drongen (Gent)	BOUWPLAATS Luchterestraat 10A 9031 Drongen (Gent) kadastraal: Gent, ald 27 Drongen, Sectie A, nr 674w
	datum 15/11/2025				
	dossiernummer W 160				
GEVEL ZUIDWEST VERGUND					