


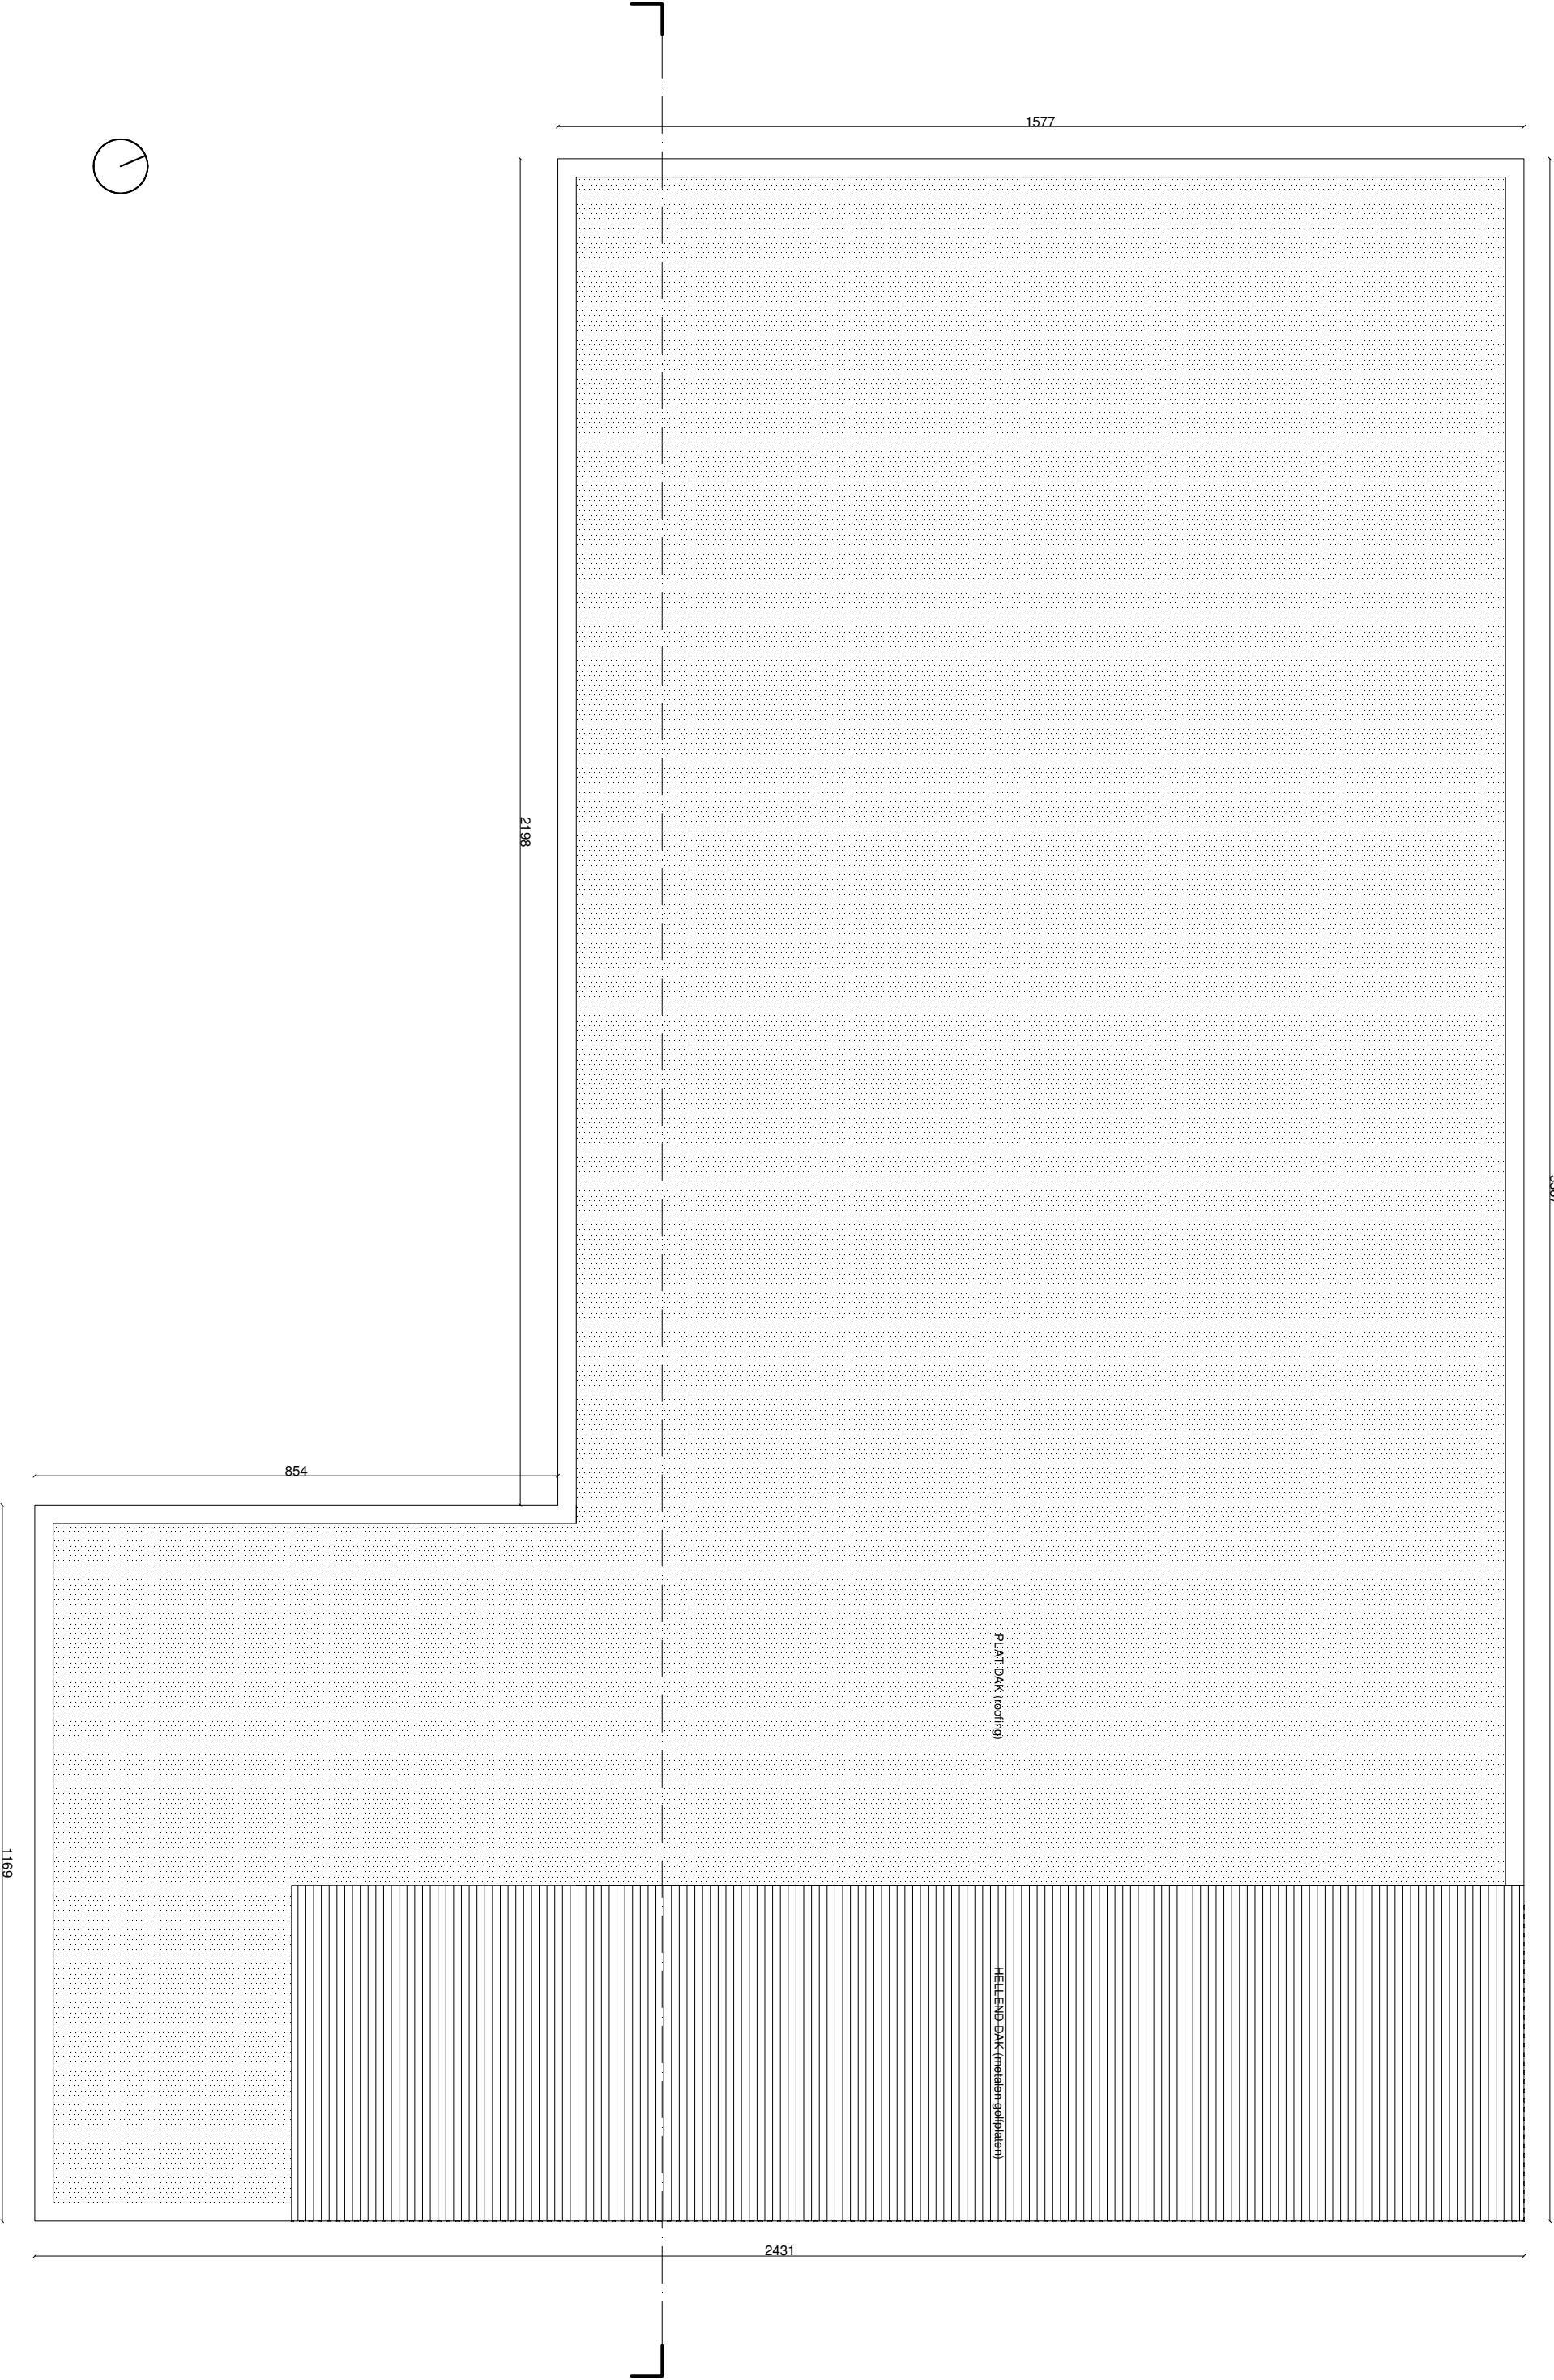

9031 DRONGEN (Gent)		schaal 1/100	ARCHITECT	BOUWHEER	BOUWPLAATS
VERBOUWEN VAN EEN EENGEZINSWONING					
		datum 15/11/2025	ATELIER VENS VANBELLE DRIES VENS MARTEN VANBELLE -ARCHITECTEN Fonteinweg 32, 9000 Gent gent: 09090 90 47 Mobile 09 79 02 8090000000000000	Jan Delaverrier en Nathalie Bejpane Luchterstraat 10A 9031 Drongen (Gent)	
DAKENPLAN BESTAAND		dossiernummer W 160			