


**ZIE BIJZONDERE  
VOORWAARDE(N)**

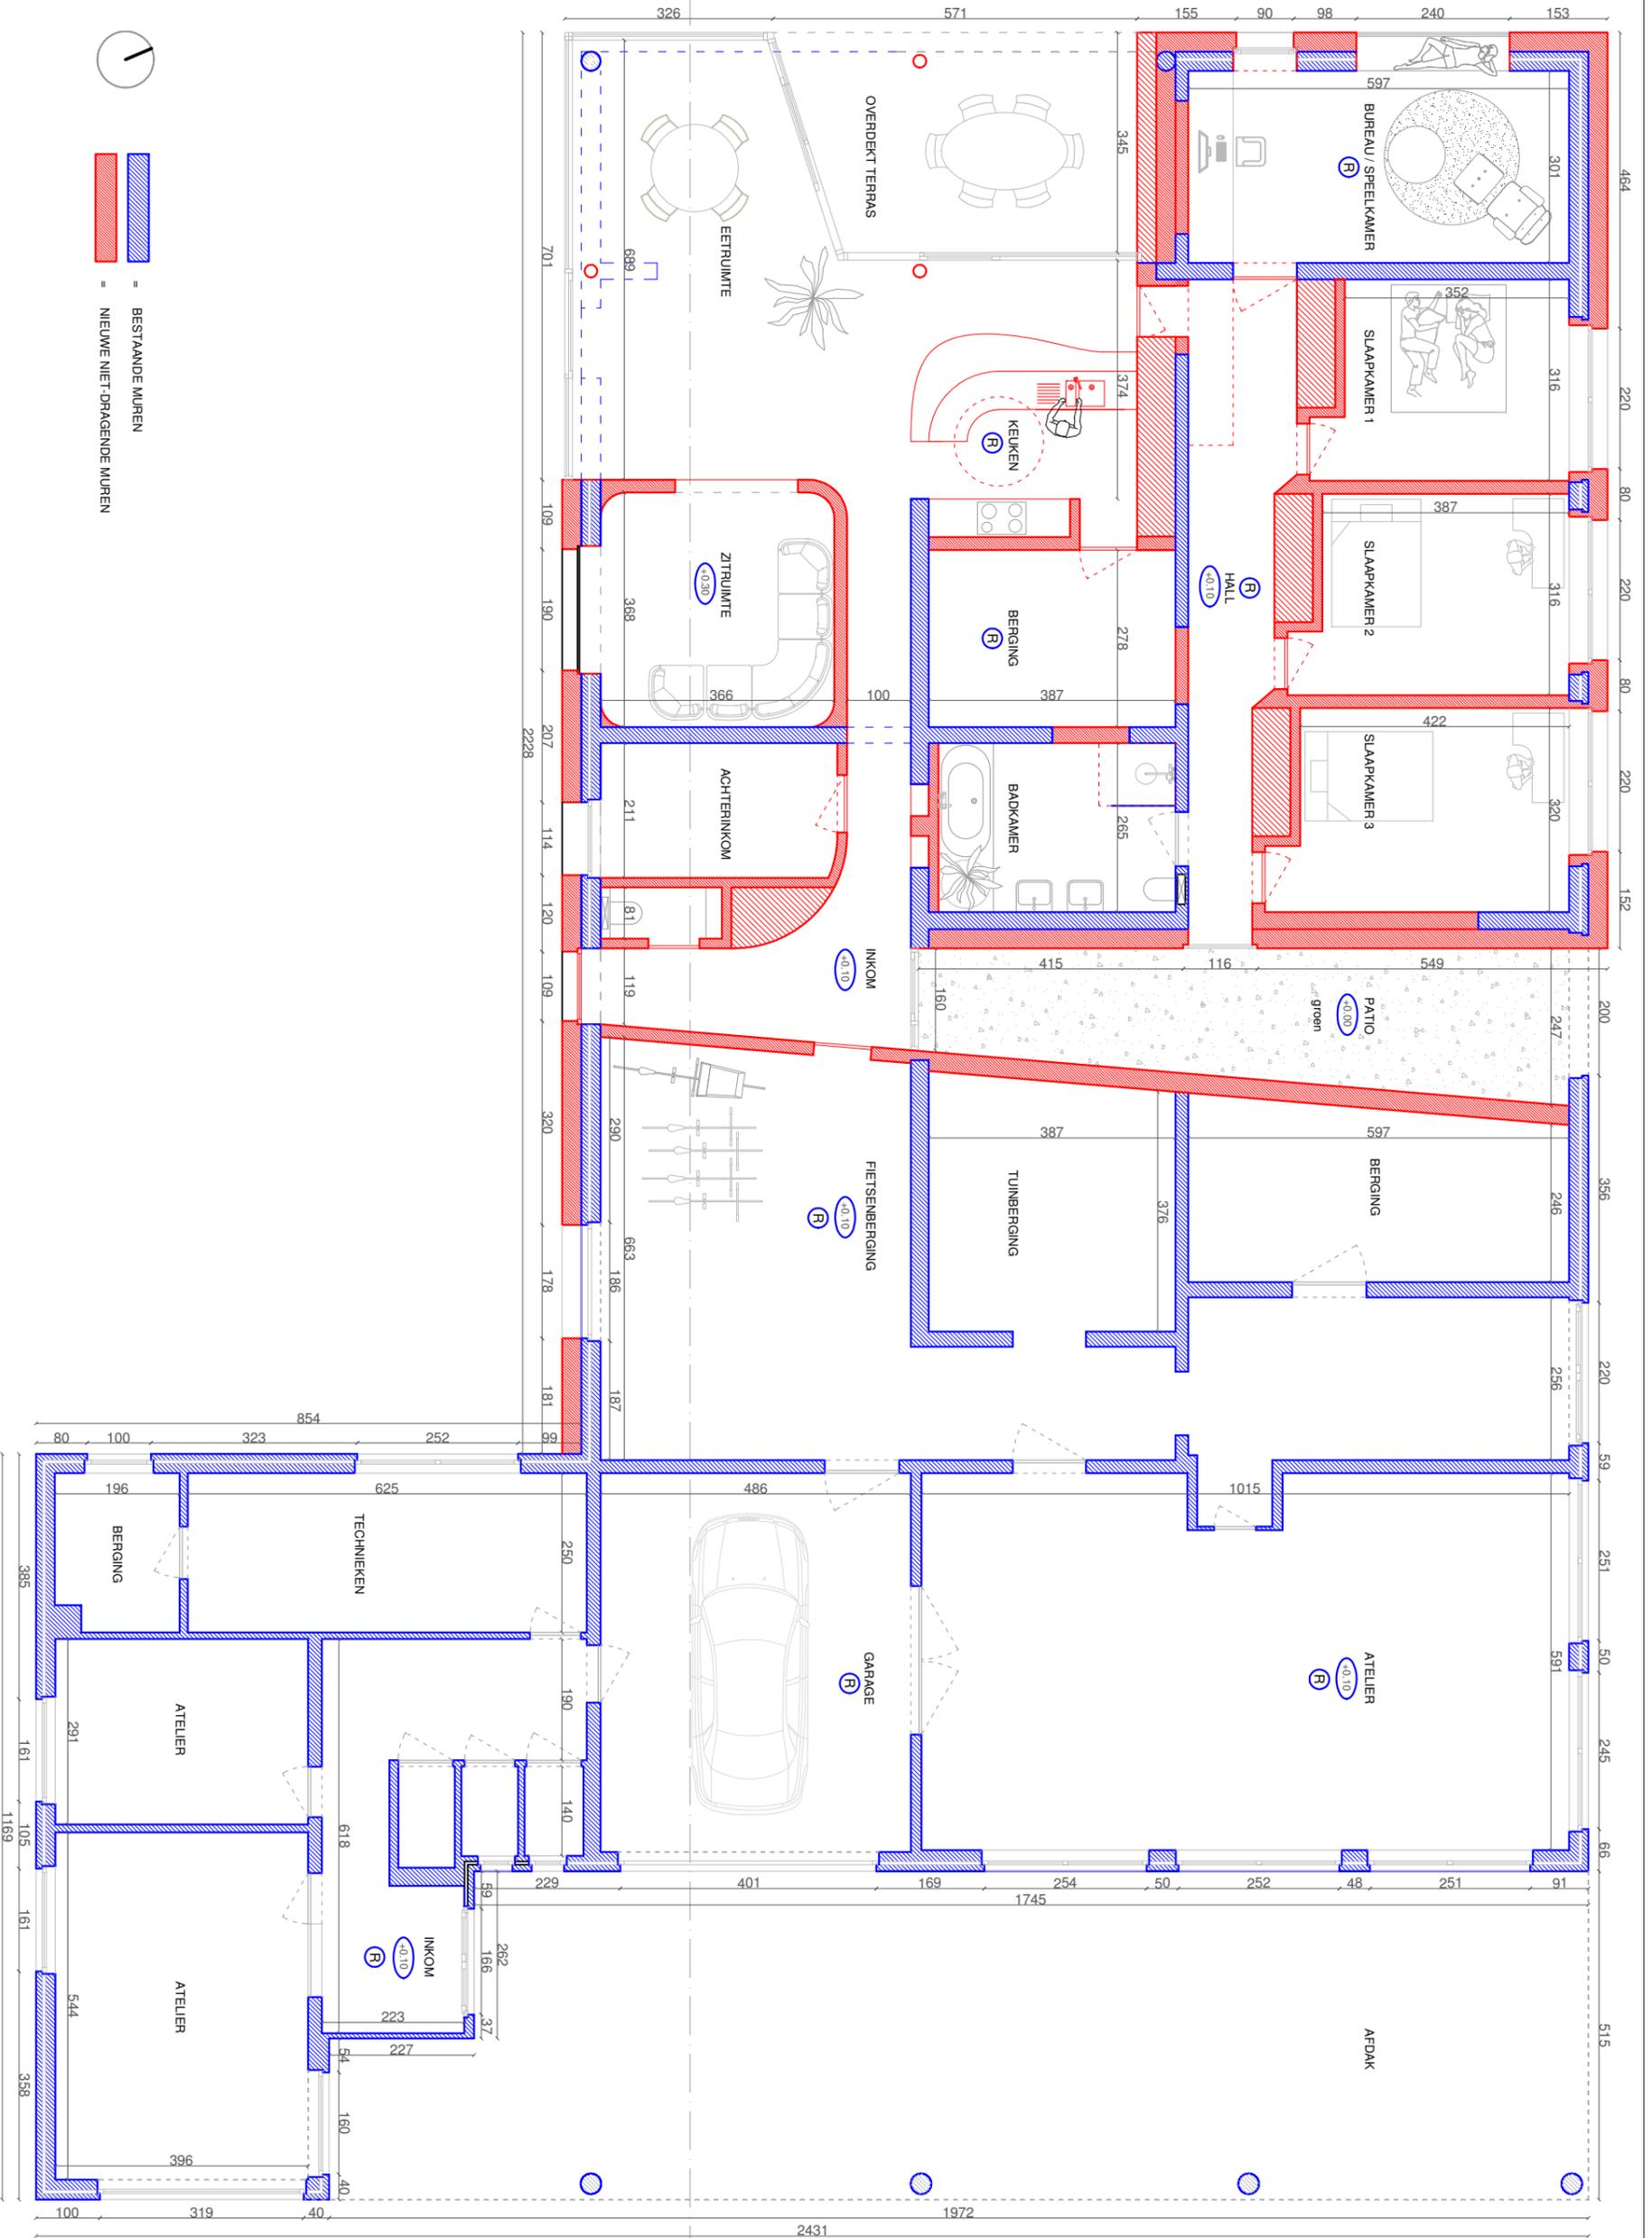

9031 DRONGEN (Gent)  
VERBOUWEN VAN EEN EENGEZINSWONING  
GELUKVLOERS NIEUW

schaal 1/100  
datum 15/11/2025  
dossiernummer W 160

ARCHITECT  
ATELIER VENS VANBELLE  
DRIES VENS MAARTEN VANBELLE ARCHITECTEN  
Fonteinewijk 22, 9000 Gent  
gent: 0488 86 47, Middelste 05 76 62  
info@vensarchitecten.be

BOUWHEER  
Jan Delaverriere en Nathalie Beljame  
Luchterstraat 10A  
9031 Drongen (Gent)

BOUWPLAATS  
Luchterstraat 10A  
9031 Drongen (Gent)  
kadastraal: Gent, afd 27 Drongen, Sectie A, nr 674w