


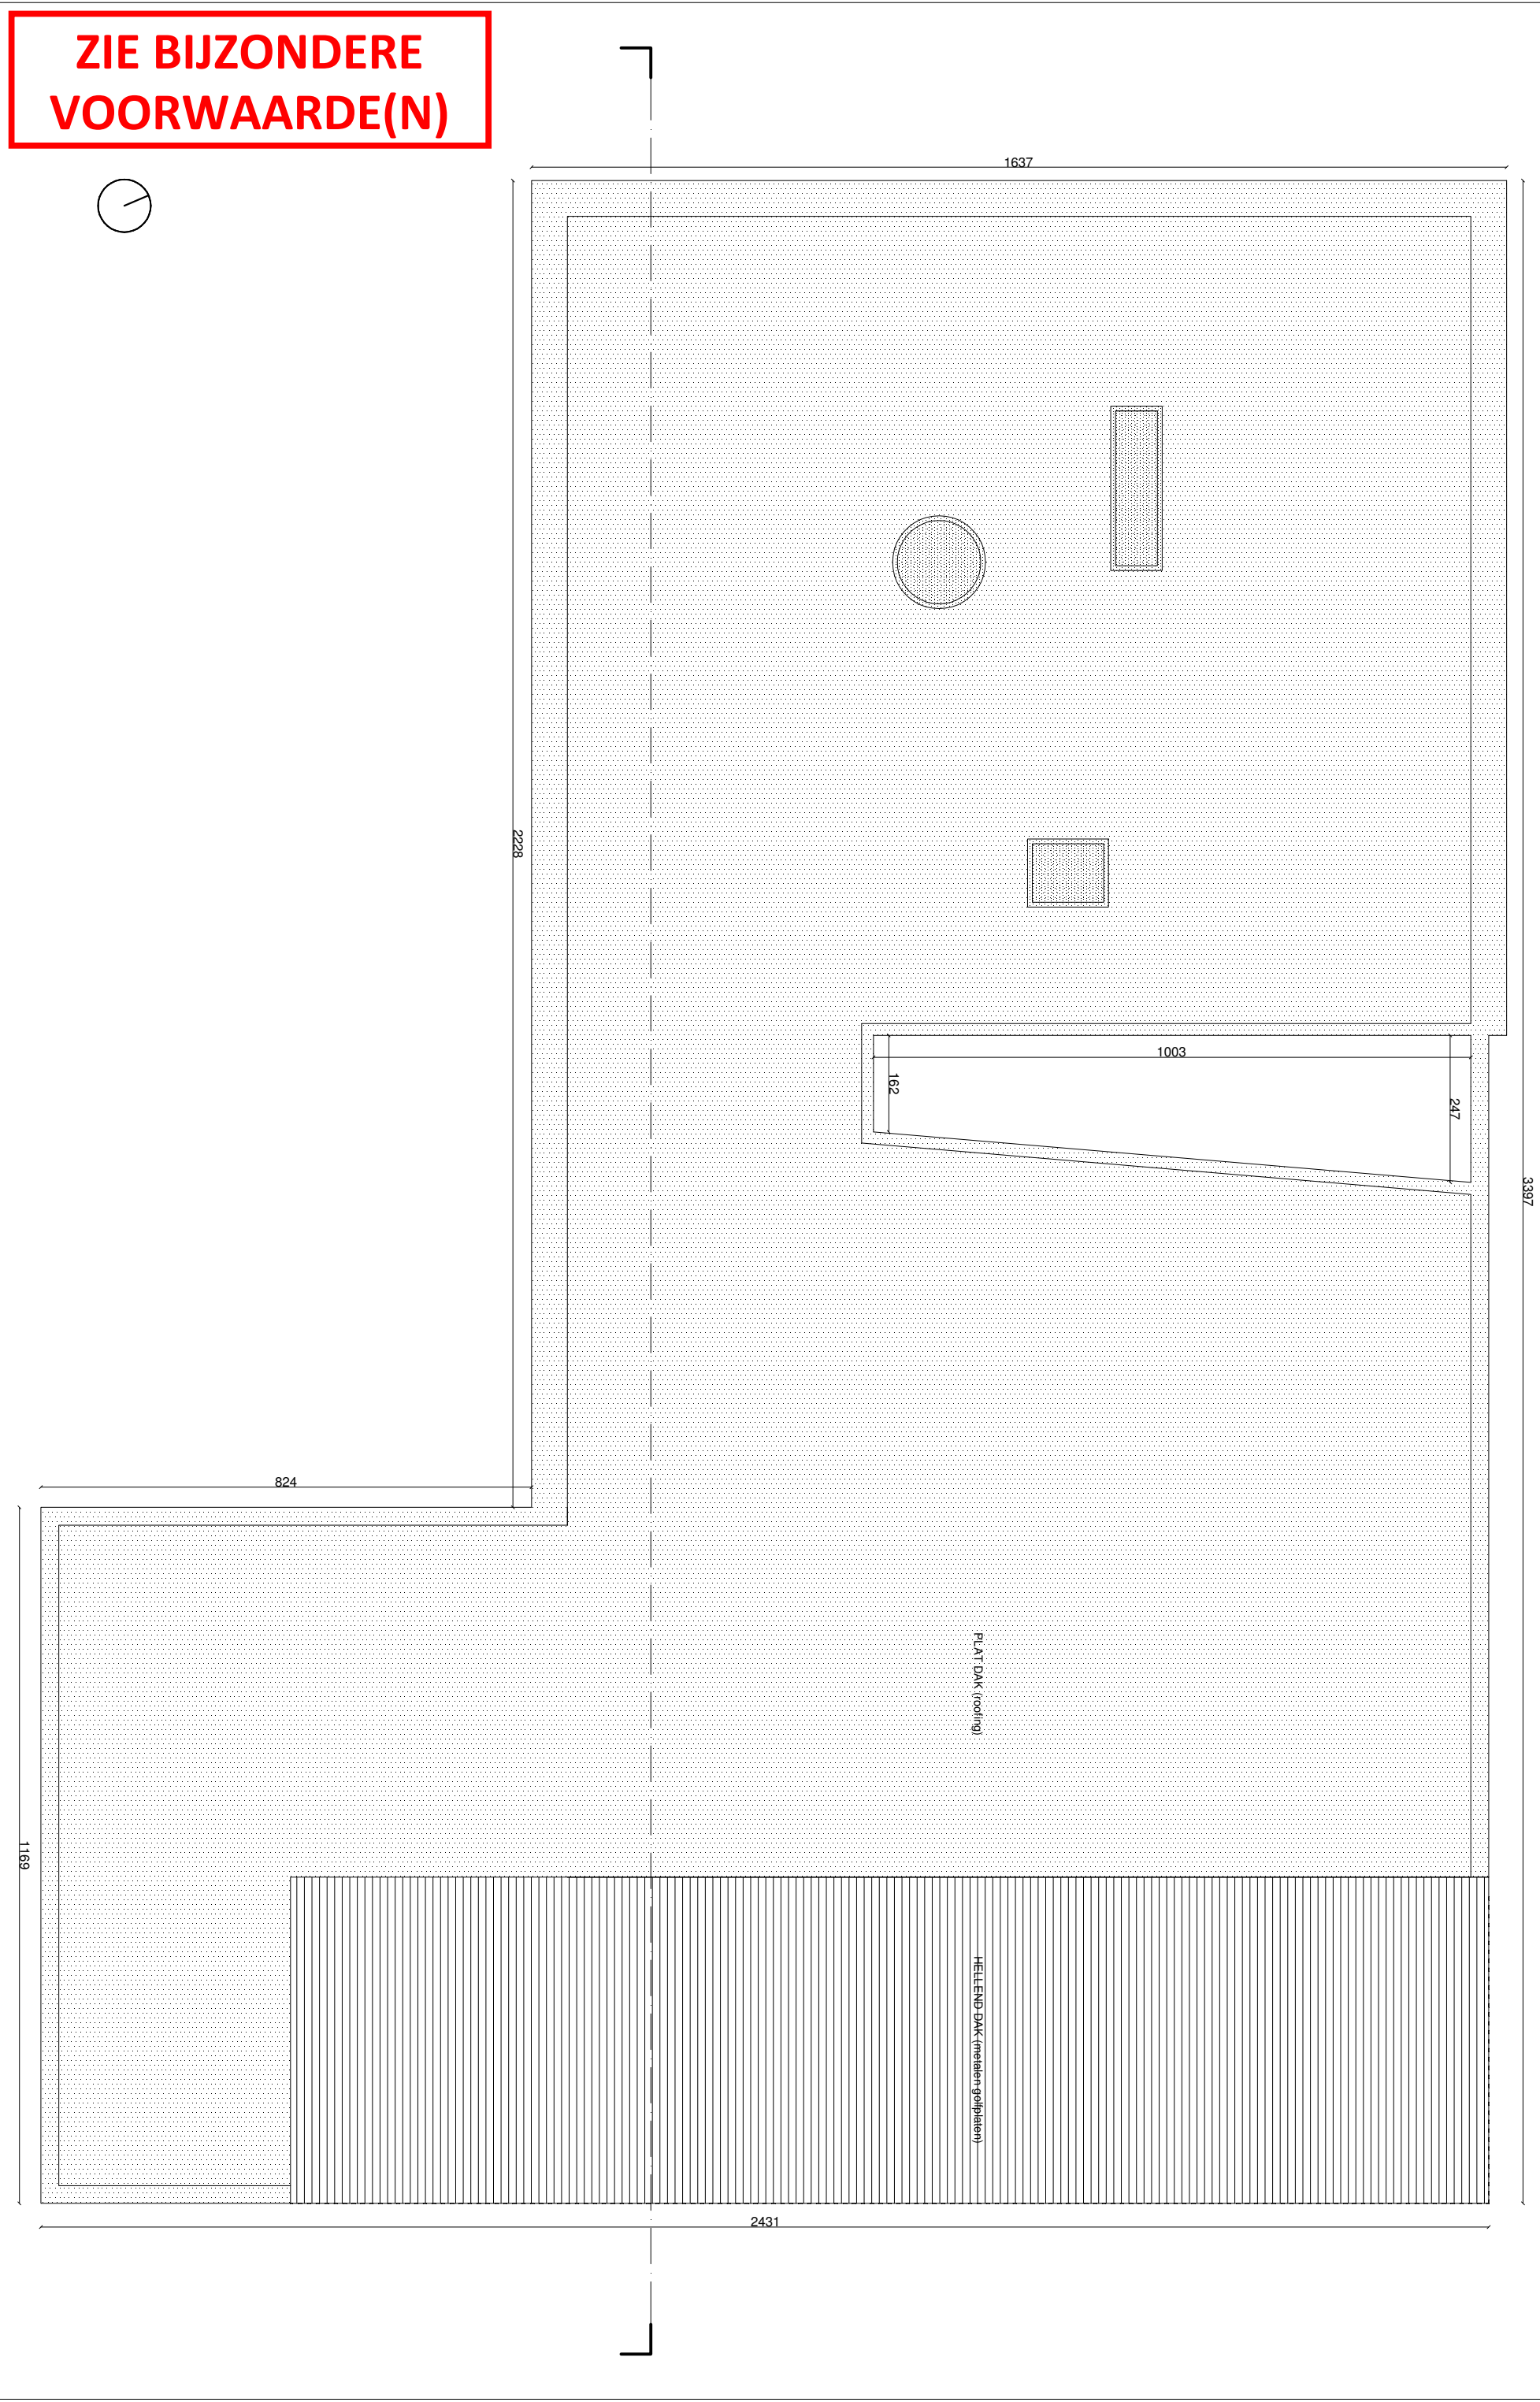

ZIE BIJZONDERE
VOORWAARDE(N)

9031 DRONGEN (Gent)		schaal 1/100	ARCHITECT	BOUWHEER	BOUWPLAATS
VERBOUWEN VAN EEN EENGEZINSWONING					
DAKENPLAN NIEUW		datum 15/11/2025	ATELIER VENS VANBELLE DHES VENS MARTIN VANBELLE - ARCHITECTEN Fonteinengaten 32, 9000 Gent gent: D: 0489 90 90 47 M: 0489 65 79 02 info@ateliervensbelle.be	Jan Daeversier en Nathalie Bejapane Luchterestraat 10A 9031 Drongen (Gent)	Luchterestraat 10A 9031 Drongen (Gent) kadastraal: Gent, ald 27 Drongen, Sectie A, nr 674w
		dossiernummer W 160			