LEGENDE

- fundering
- wandopbouw - bestaand
- wandopbouw - te verwijderen
- snelbouwsteen - nieuw
- parement - nieuw
- isolatie
- dakpannen
- verharding
- gras
- riolering RWA
- riolering FEC
- riolering DWA
- perceelsgrens
- rookmelder

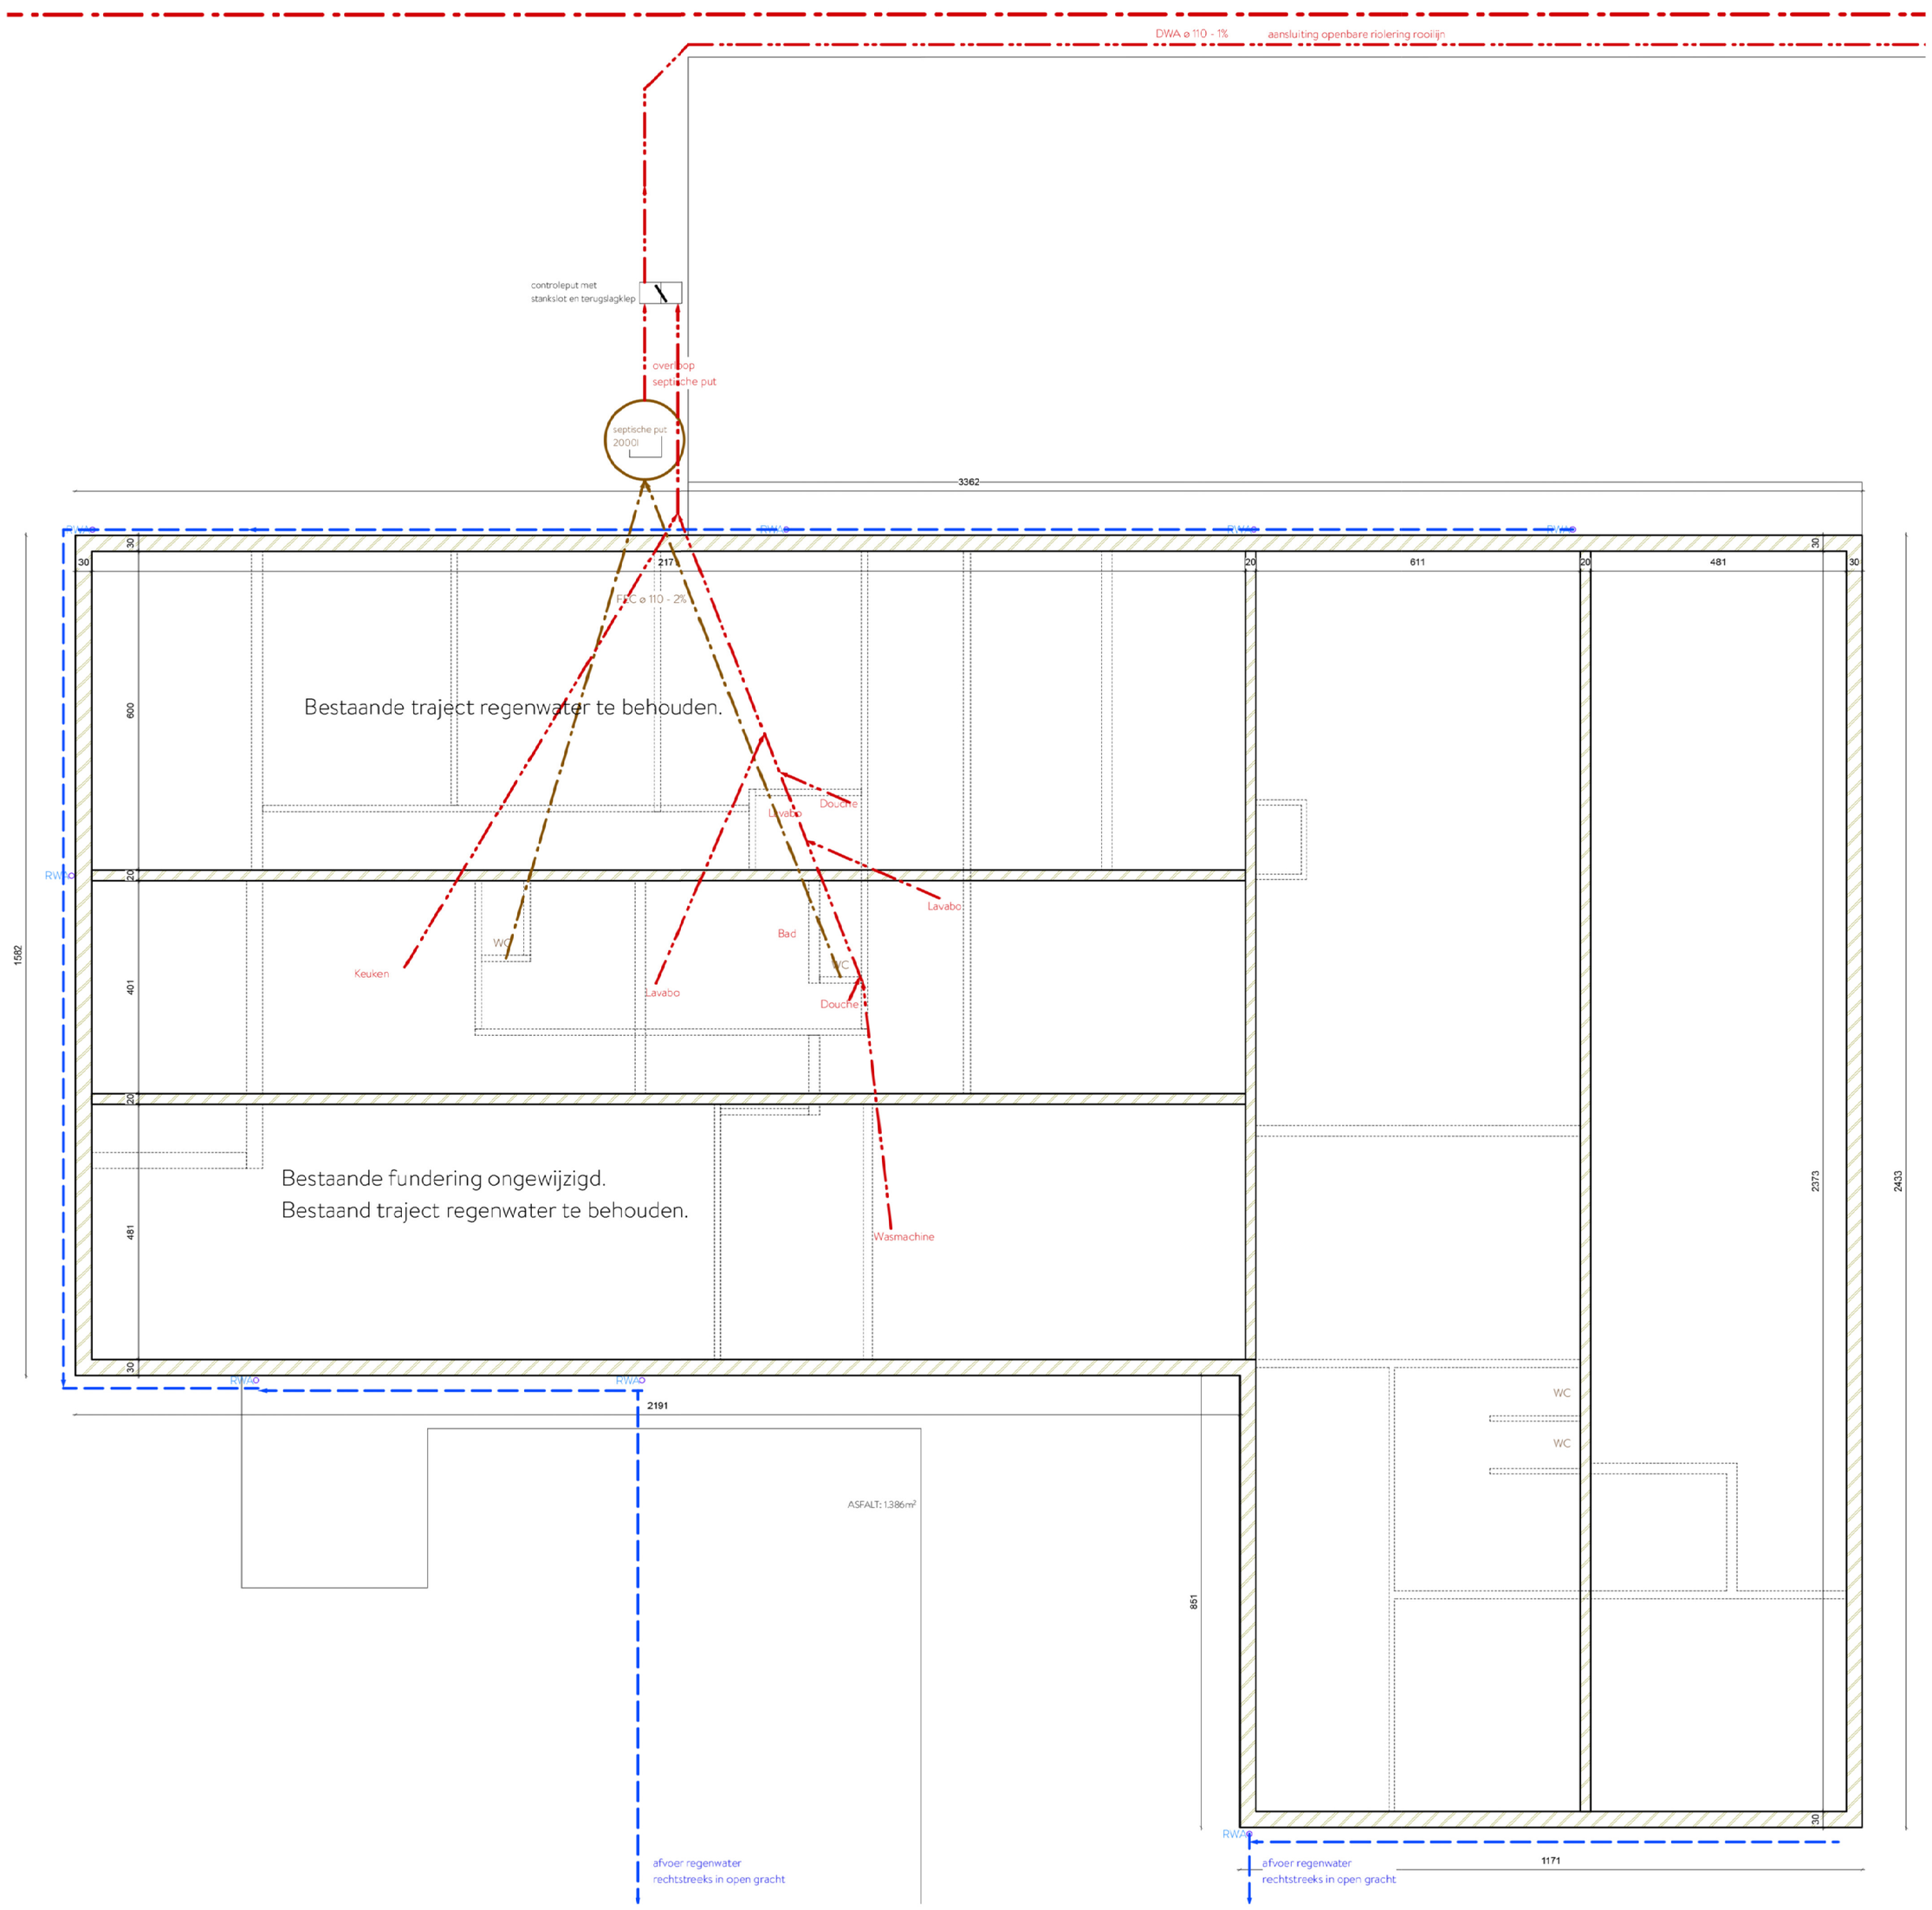

9031 DRONGEN (Gent) VERBOUWEN VAN EEN EENGEZINSWONING	schaal 1/100 datum 15/11/2025	ARCHITECT ATELIER VENS VANBELLE DRIES VENS MAARTEN VANBELLE *ARCHITECTEN Fonteinepleinn 32, 9000 Gent gsm: D: 0486 90 86 47 M:0486 65 76 02 info@vensvanbelle.be	BOUWHEER Jan Detavernier en Nathalie Belpame Luchterenstraat 10A 9031 Drongen (Gent)	BOUWPLAATS Luchterenstraat 10A 9031 Drongen (Gent) kadastraal: Gent, afd.27 Drongen, Sectie A, nr 674w
FUNDERING / RIOLERING VERGUND	dossiernummer W 160			