


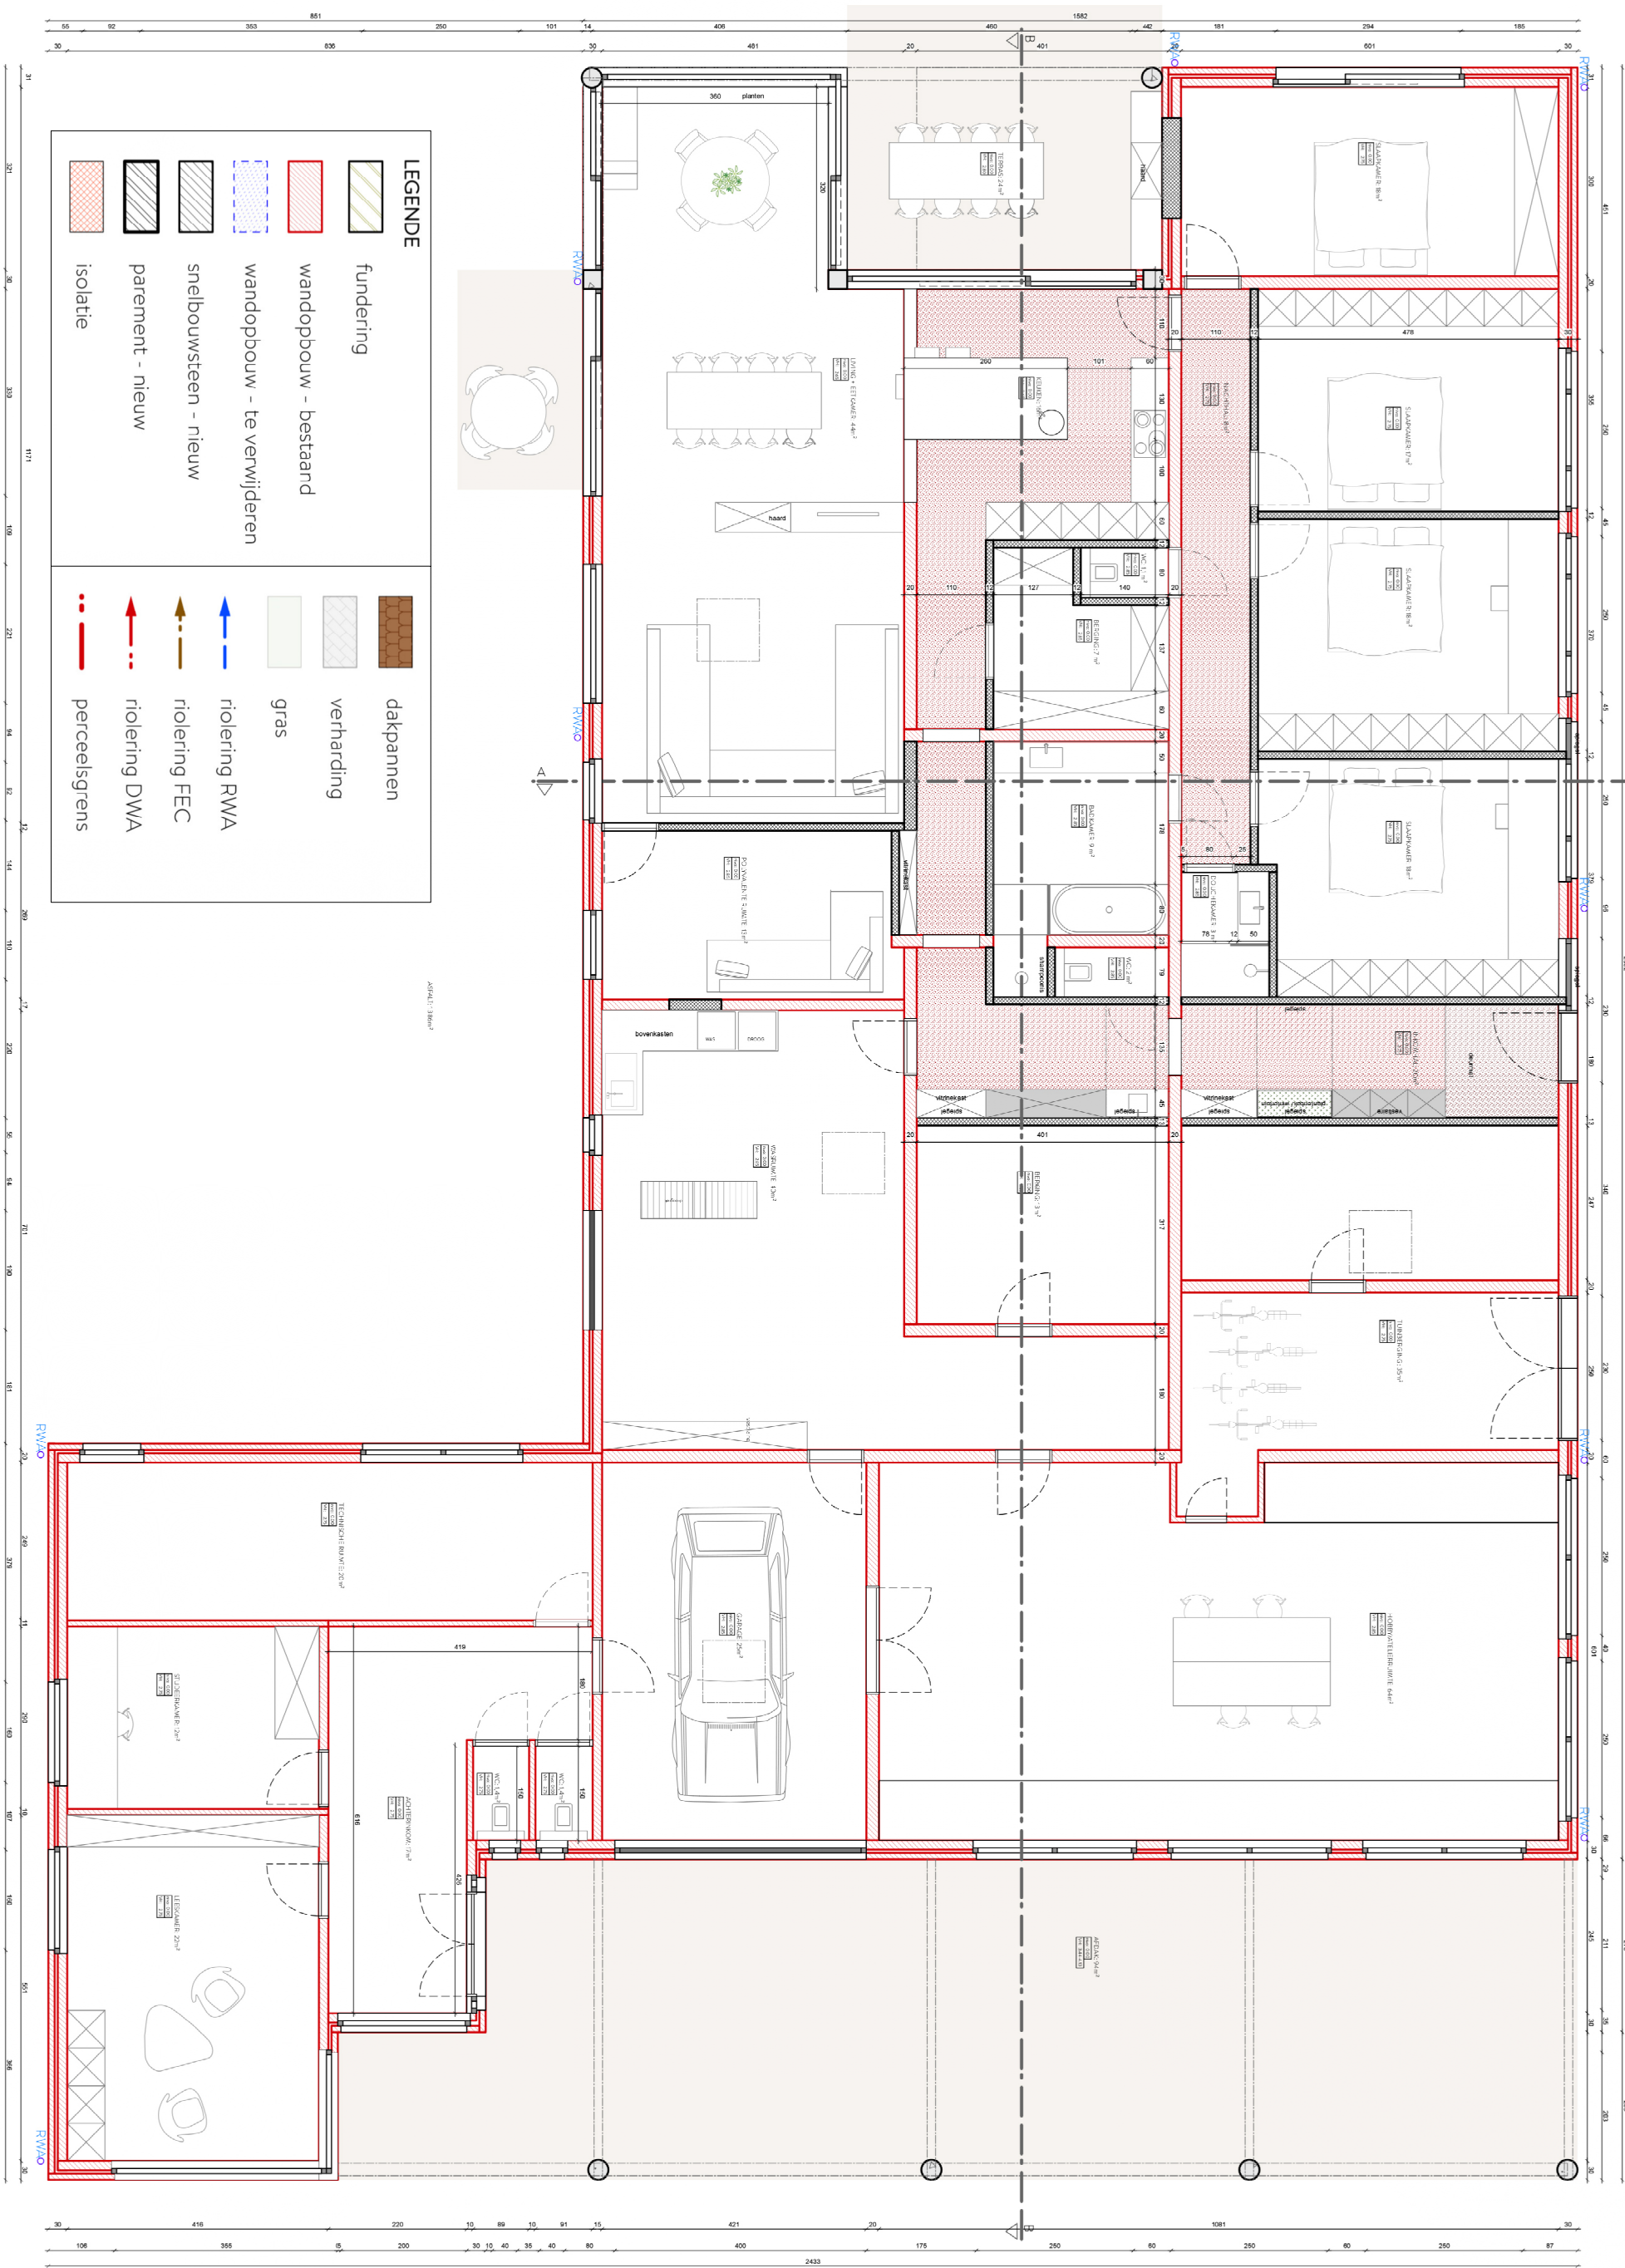

9031 DRONGEN (Gent) VERBOUWEN VAN EEN EENGEZINSWONING	schaal 1/100	ARCHITECT ATELIER VENS VANBELLE DRIES VENS MAARTEN VANBELLE ARCHITECTEN gent, D-0480 20 06 47 Klokke 65 76 02 info@vensarchitecten.be	BOUWHEER Jan Deraevernier en Nathalie Beplame Luchterenstraat 10A 9031 Drongen (Gent)	BOUWPLAATS Luchterenstraat 10A 9031 Drongen (Gent) kadastraal: Gent, afd.27 Drongen, Sectie A, nr 674w
	datum 15/11/2025			
	dossiernummer W 160			
	GELUKVLOERS VERGUND			