


ZIE BIJZONDERE VOORWAARDE(N)

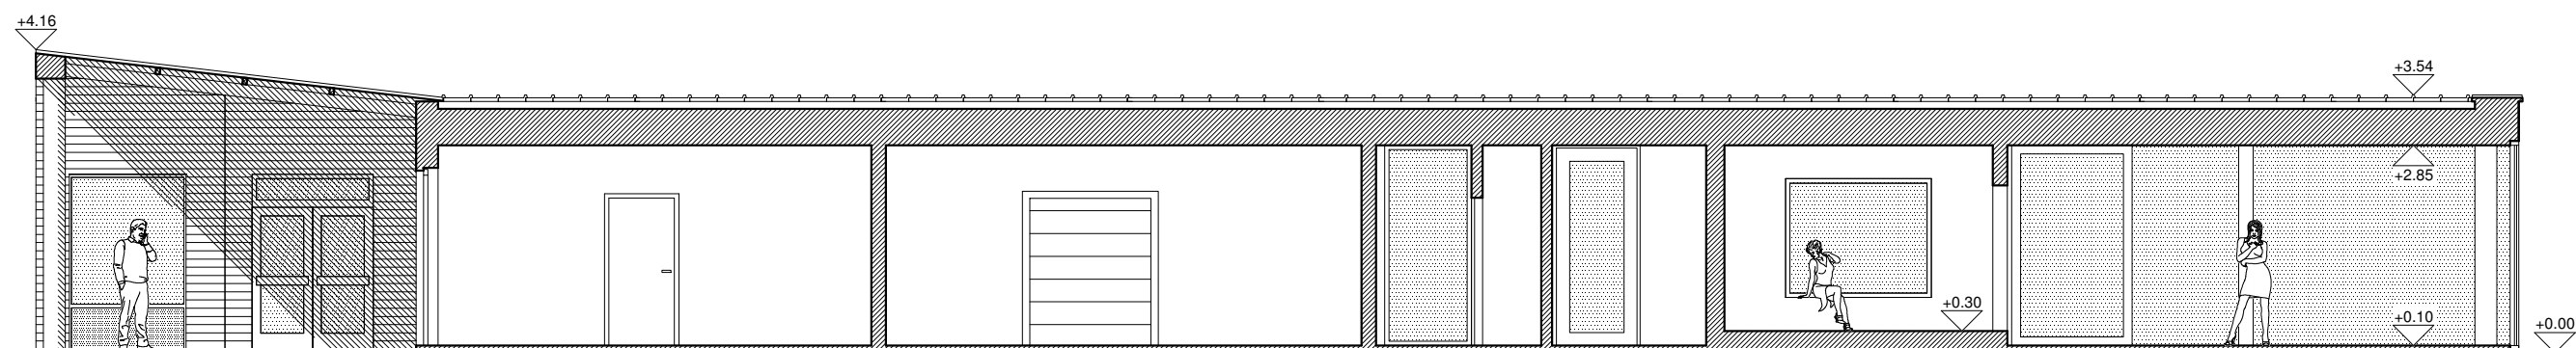

9031 DRONGEN (Gent)
VERBOUWEN VAN EEN EENGEZINSWONING

SNEDE NIEUW

schaal
1/100
datum
15/11/2025
dossiernummer
W 160

ARCHITECT
ATELIER VENS VANBELLE
DRIES VENS MAARTEN VANBELLE *ARCHITECTEN
Fonteinplein 32, 9000 Gent
gsm: D: 0486 90 86 47 M: 0486 65 76 02
info@vensvanbelle.be

BOUWHEER
Jan Detavernier en Nathalie Belpame
Luchterenstraat 10A
9031 Drongen (Gent)

BOUWPLAATS
Luchterenstraat 10A
9031 Drongen (Gent)
kadastraal: Gent, afd.27 Drongen, Sectie A, nr 674w