


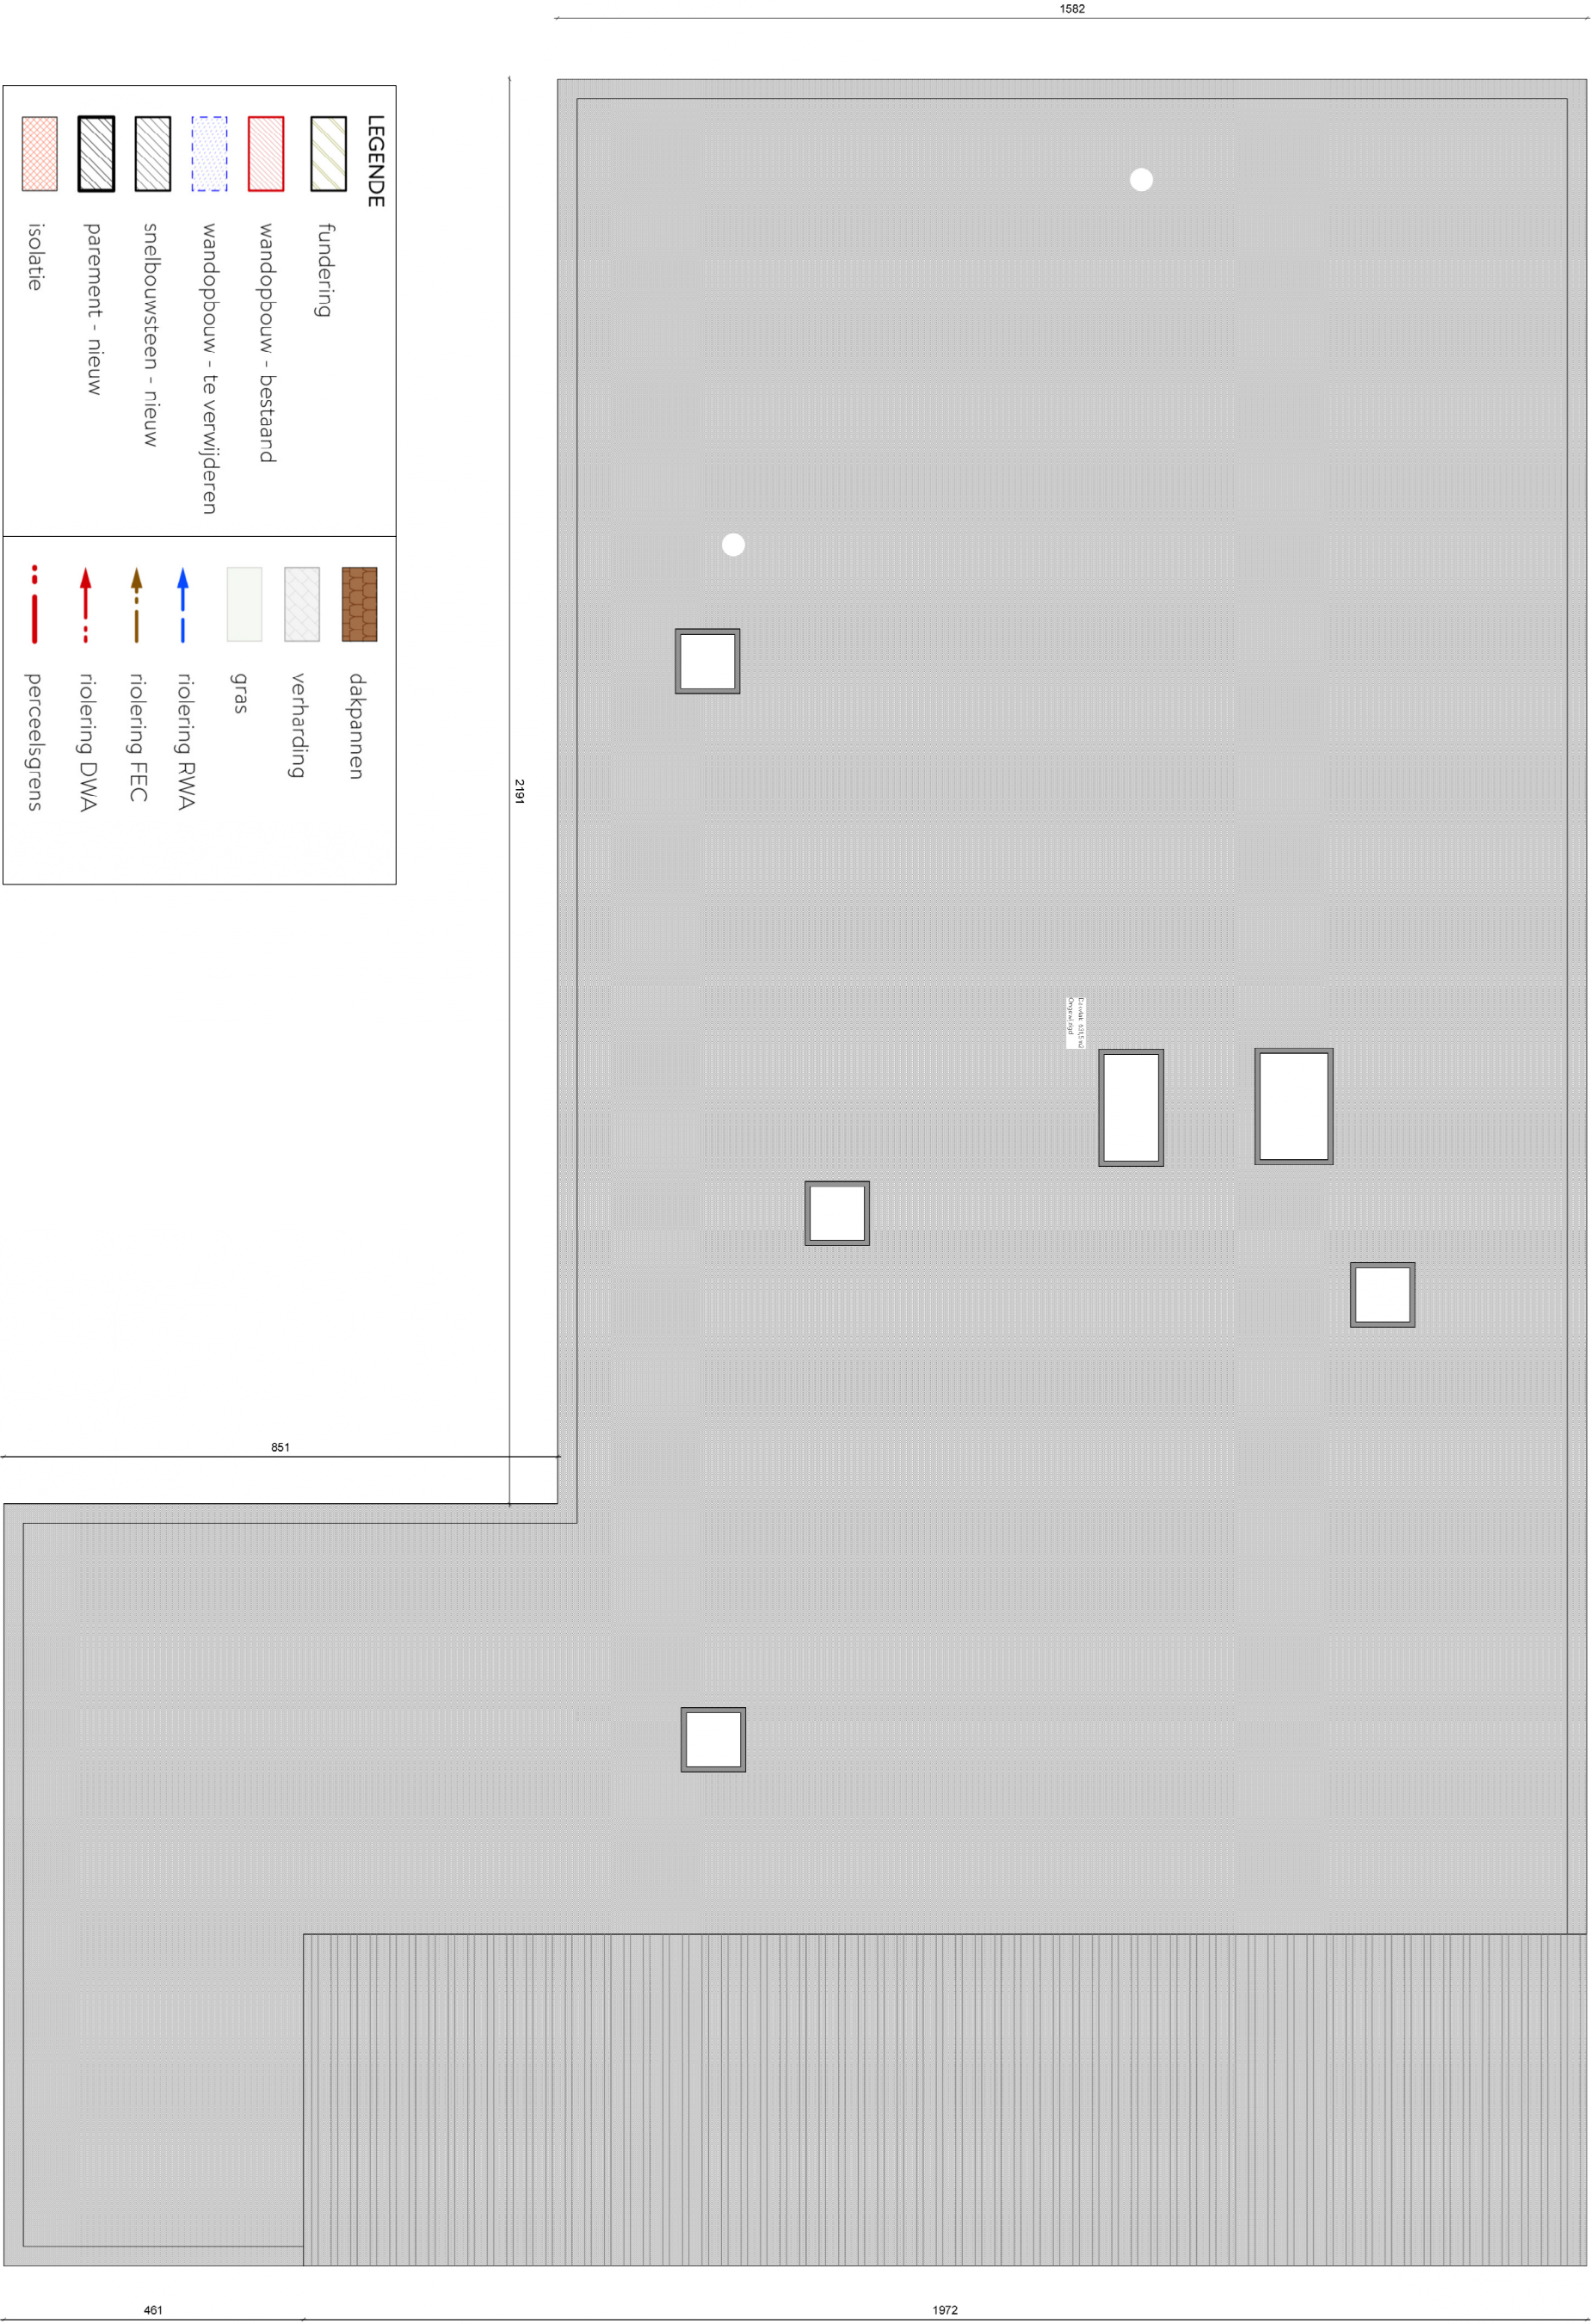

9031 DRONGEN (Gent)		ARCHITECT	BOUWHEER	BOUWPLAATS
VERBOUWEN VAN EEN EENGEZINSWONING				
DAKENPLAN VERGUND				
schaal	1/100	ATELIER VENS VANBELLE DHES VENS MAARTEN VANBELLE - ARCHITECTEN Fonteinengaten 32, 3000 Gent gent: D: 0489 90 86 47 M: 0489 65 76 02 info@vensvanbelle.be	Jan Delaverriert en Nathalie Belpame Luchterenstraat 10A 9031 Drongen (Gent)	Luchterenstraat 10A 9031 Drongen (Gent) kadastraal: Gent, ald.27 Drongen, Sectie A, nr 674w
datum	15/11/2025			
dossiernummer	W 160			