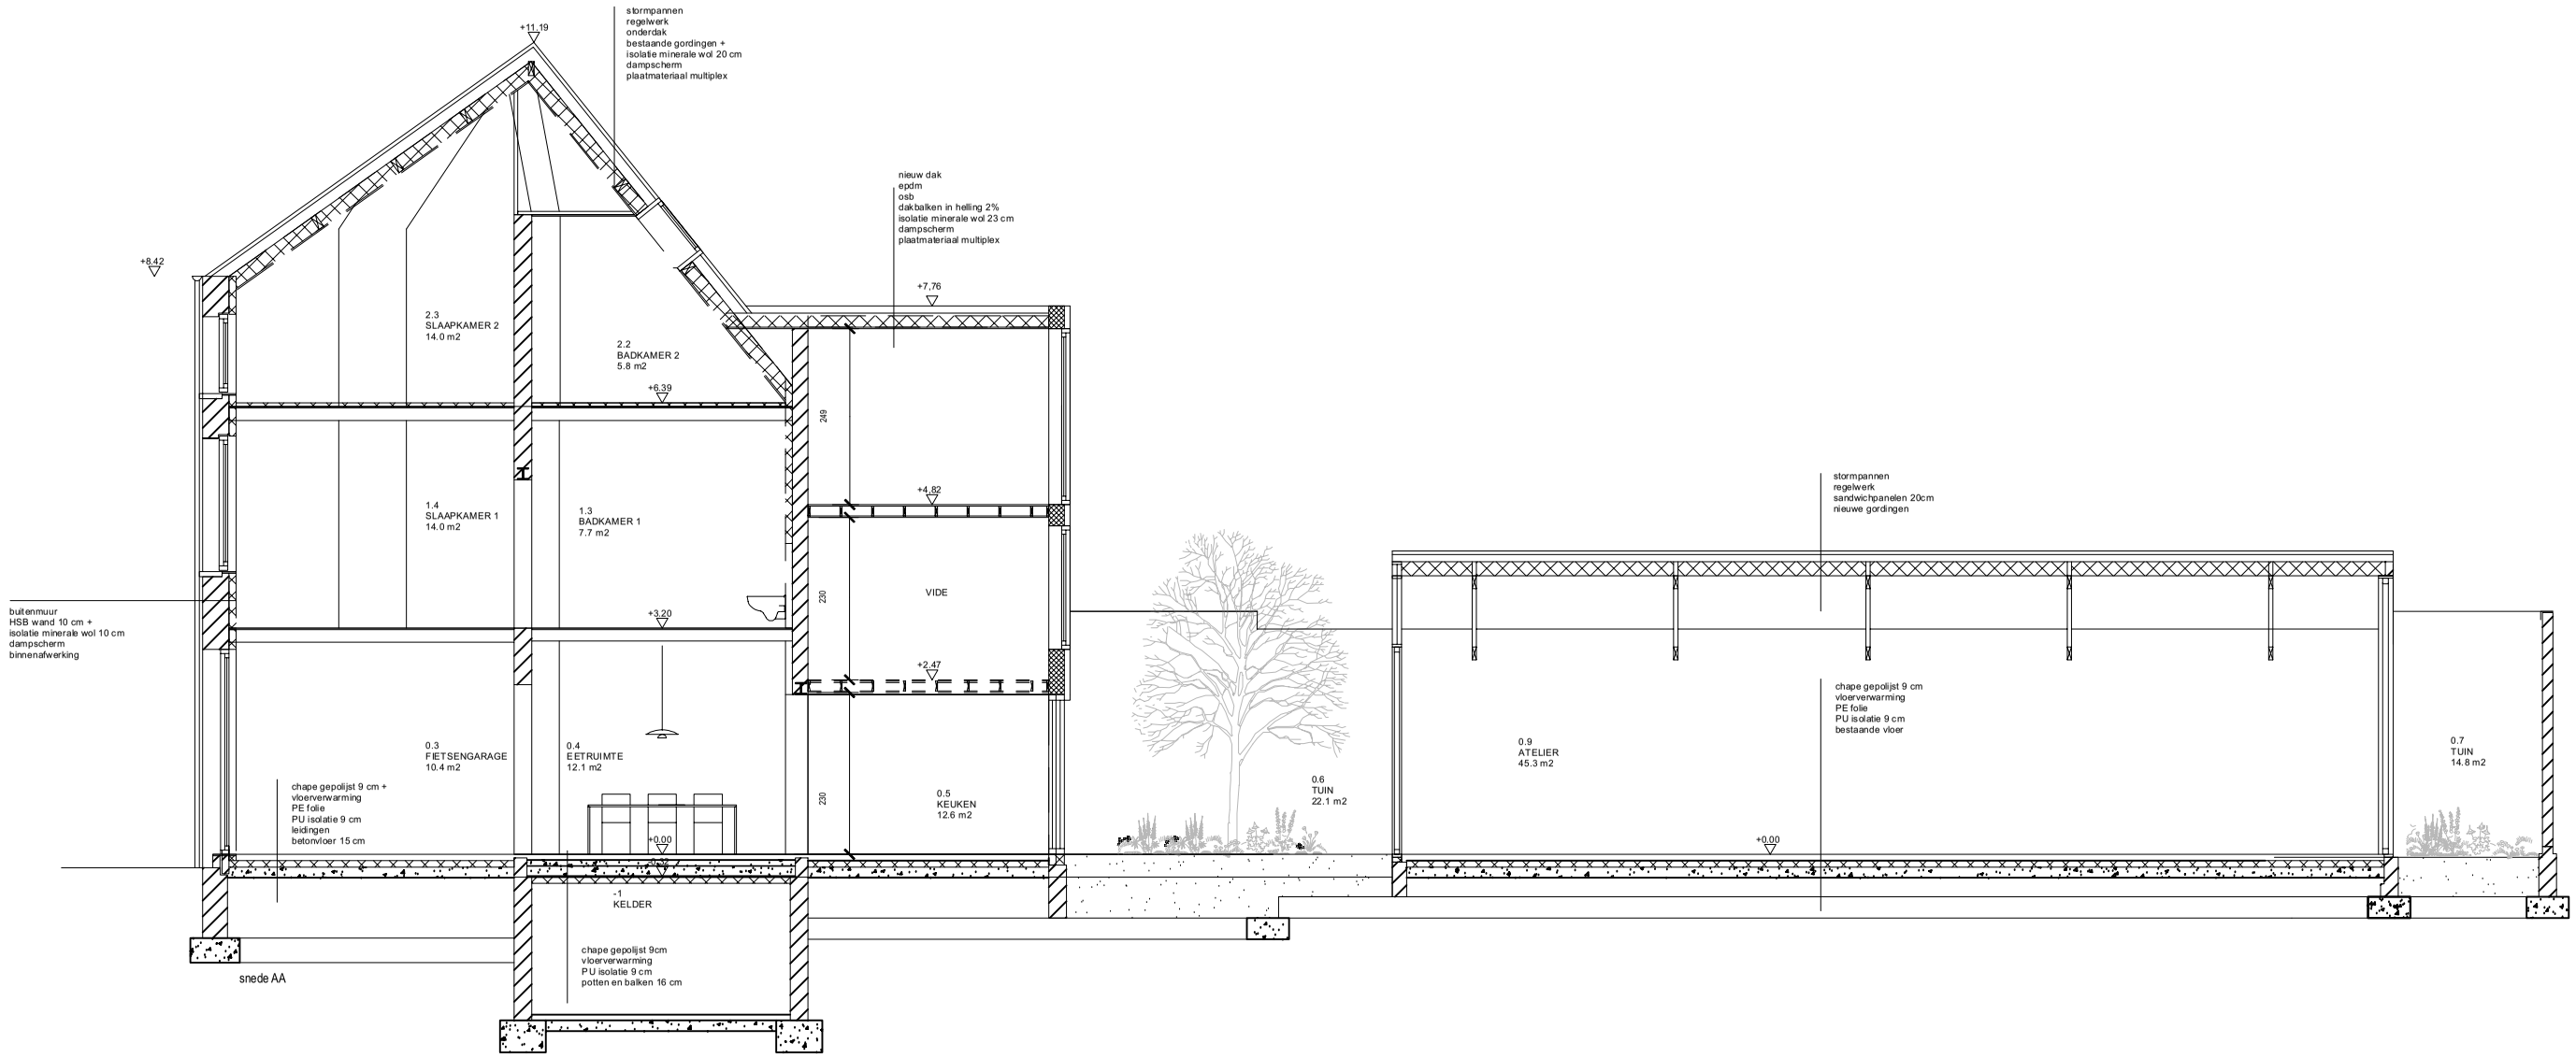
+11.19
stormpannen
regelwerk
onderdak
bestaande gordingen +
isolatie minerale wol 20 cm
dampscherm
plaatmateriaal multiplex
nieuw dak
epdm
osb
dakbalken in helling 2%
isolatie minerale wol 23 cm
dampscherm
plaatmateriaal multiplex
+8.42
+7.76
2.3
SLAAPKAMER 2
14.0 m2
2.2
BADKAMER 2
5.8 m2
+6.39
248
+4.82
1.4
SLAAPKAMER 1
14.0 m2
1.3
BADKAMER 1
7.7 m2
buitenmuur
HSB wand 10 cm +
isolatie minerale wol 10 cm
dampscherm
binnenafwerking
+3.20
230
VIDE
+2.47
0.3
FIETSENGARAGE
10.4 m2
0.4
EETRUIMTE
12.1 m2
chape gepolijst 9 cm +
vloerverwarming
PE folie
PU isolatie 9 cm
leidingen
betonvloer 15 cm
+0.00
230
0.5
KEUKEN
12.6 m2
-1
KELDER
chape gepolijst 9cm
vloerverwarming
PU isolatie 9 cm
potten en balken 16 cm
snede AA
0.6
TUIN
22.1 m2
stormpannen
regelwerk
sandwichpanelen 20cm
nieuwe gordingen
chape gepolijst 9 cm
vloerverwarming
PE folie
PU isolatie 9 cm
bestaande vloer
0.9
ATELIER
45.3 m2
+0.00
0.7
TUIN
14.8 m2