


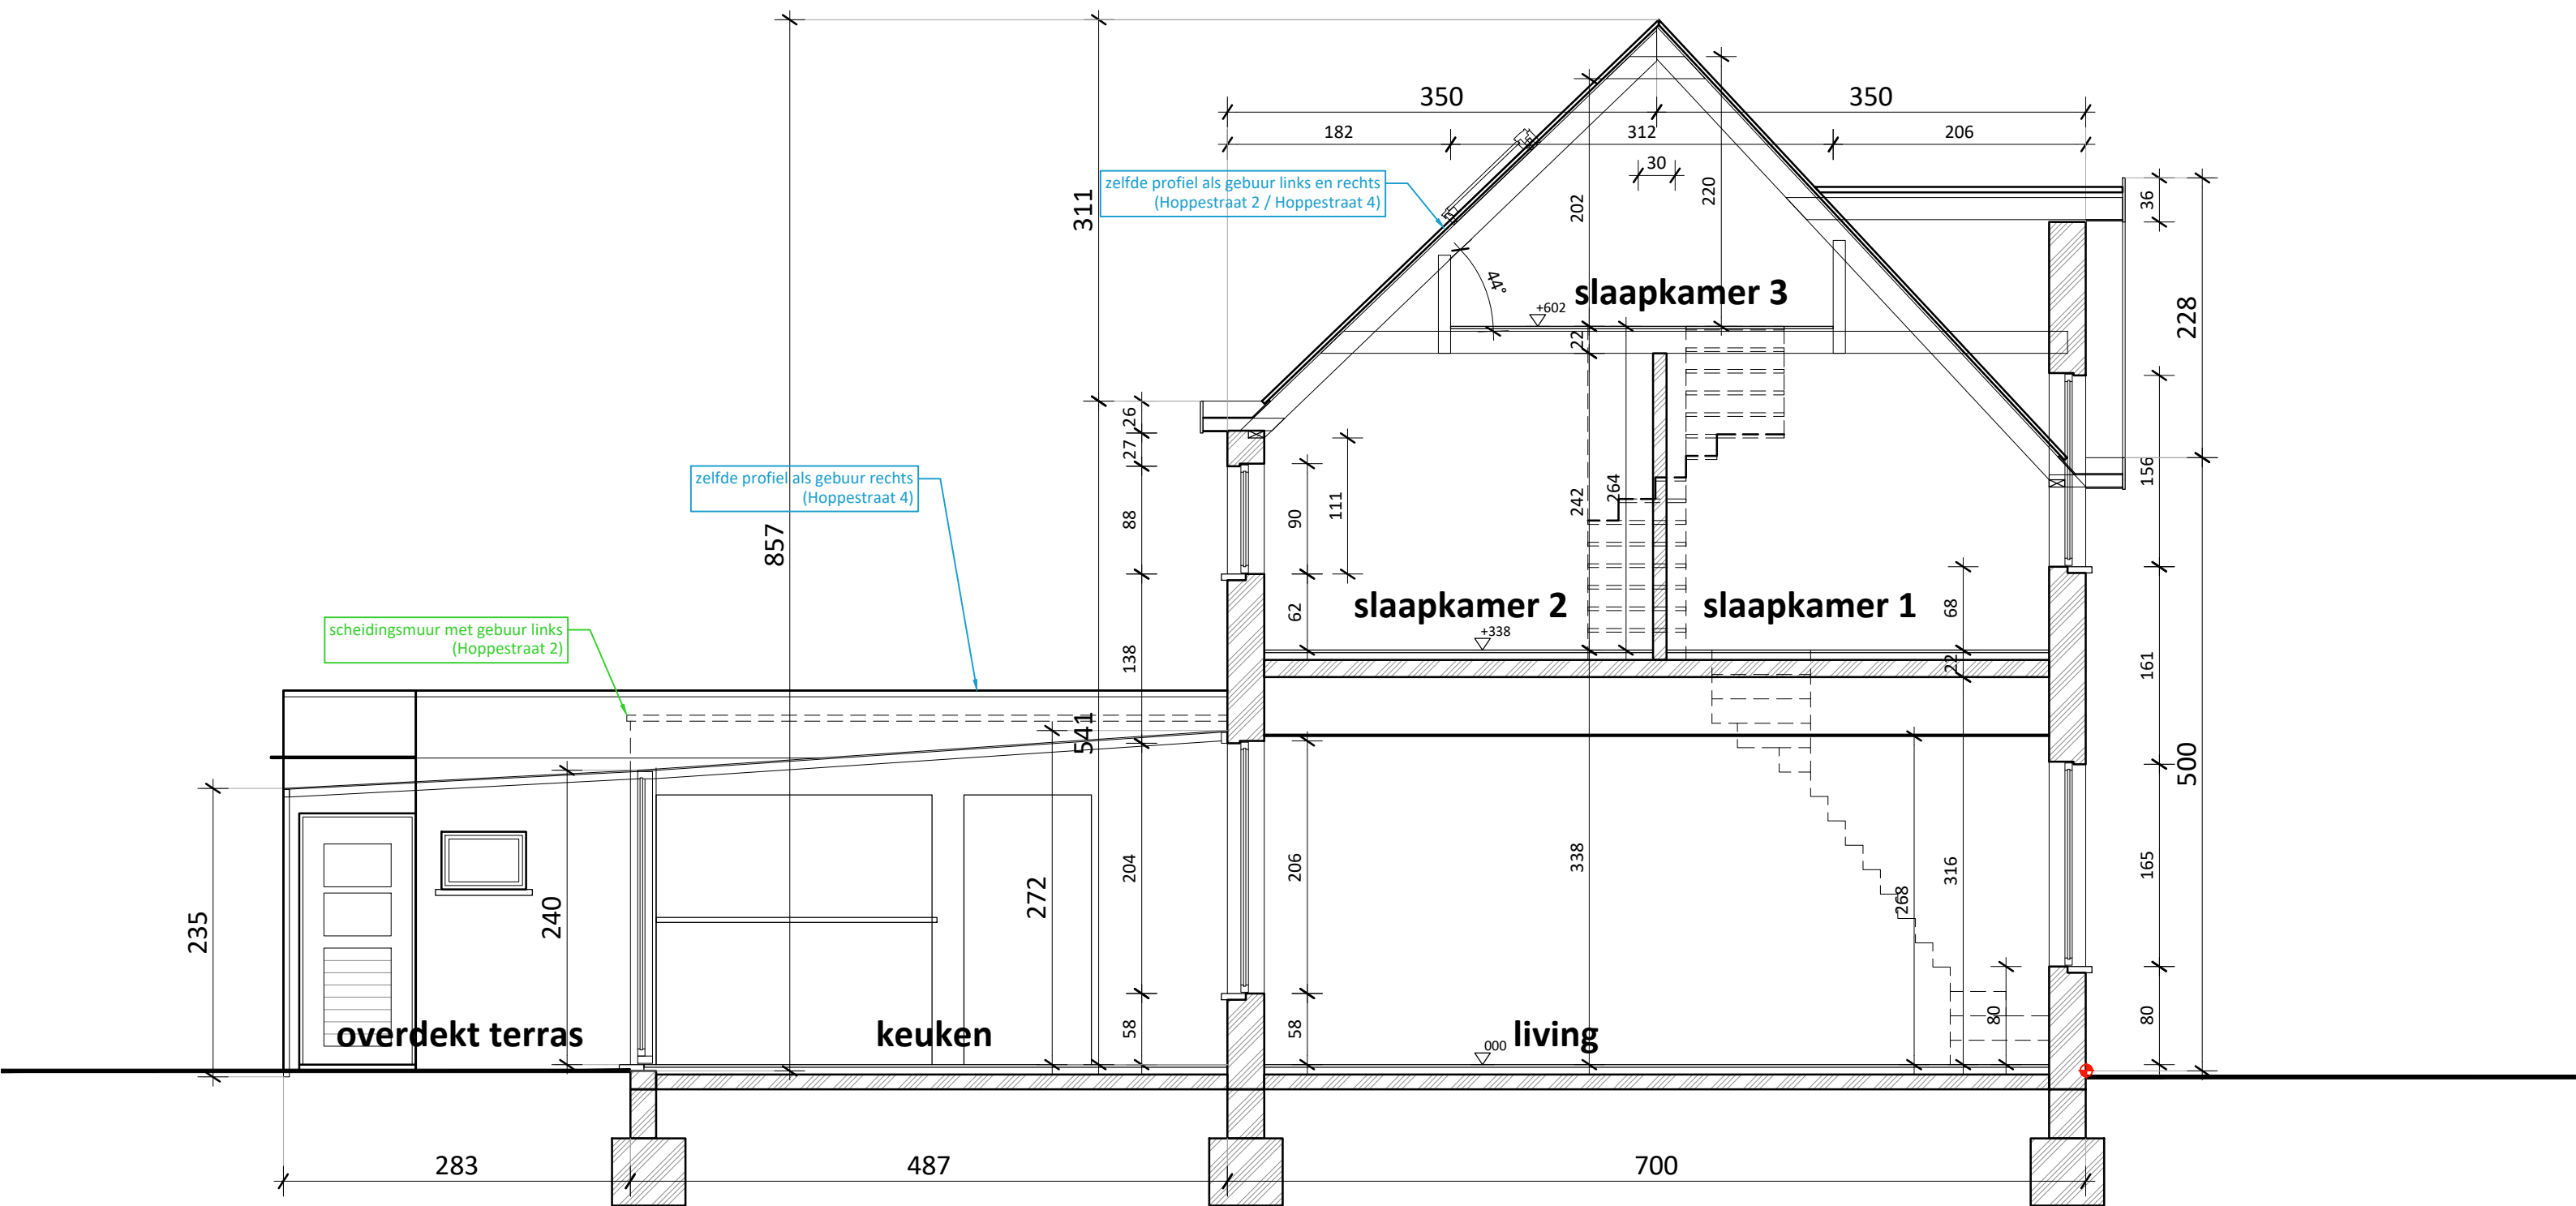

doorsnede 1

vergunde toestand

project

Hoppestraat 3
fam. Halil

omschrijving

DOORSNEDE 1
vergunde toestand

bestandsnaam

BA_Hoppestraat 3_S_V_01_doorsnede 1 VT.pdf

