



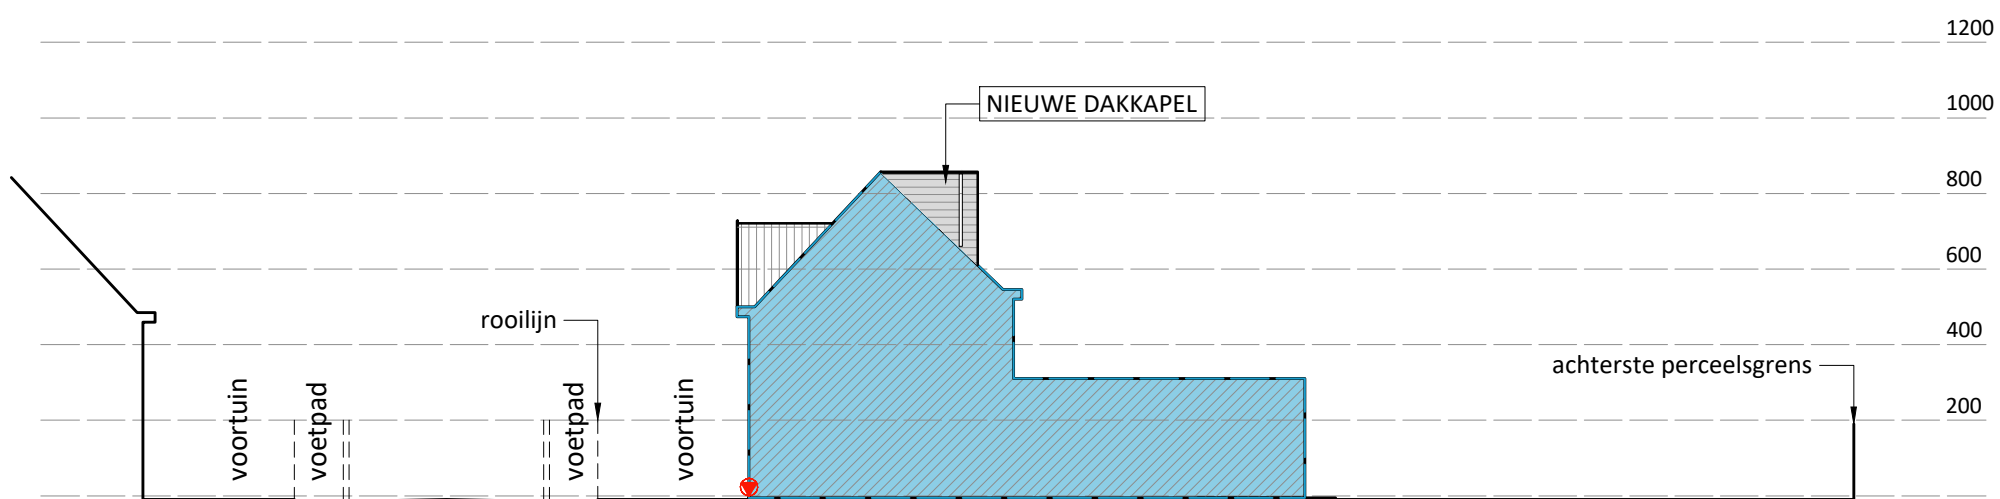

terreinprofiel 2 nieuwe toestand

schaal 1/200 - geen niveauwijzigingen

ZIE BIJZONDERE
VOORWAARDE(N)

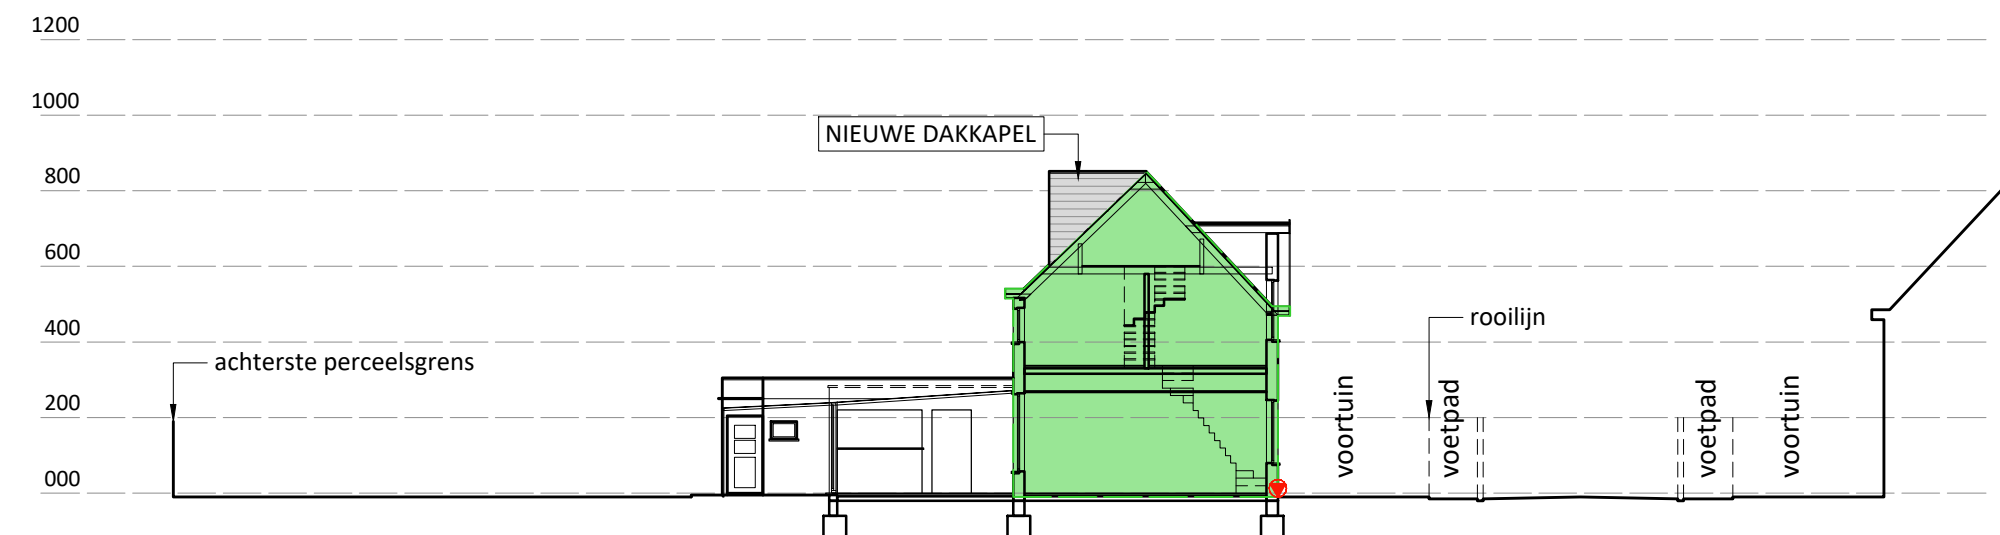

terreinprofiel 1 nieuwe toestand

schaal 1/200 - geen niveauwijzigingen

- Gabariet woning rechts (Hoppestraat 4)
- Gabariet woning links (Hoppestraat 2)

ZIE BIJZONDERE
VOORWAARDE(N)