



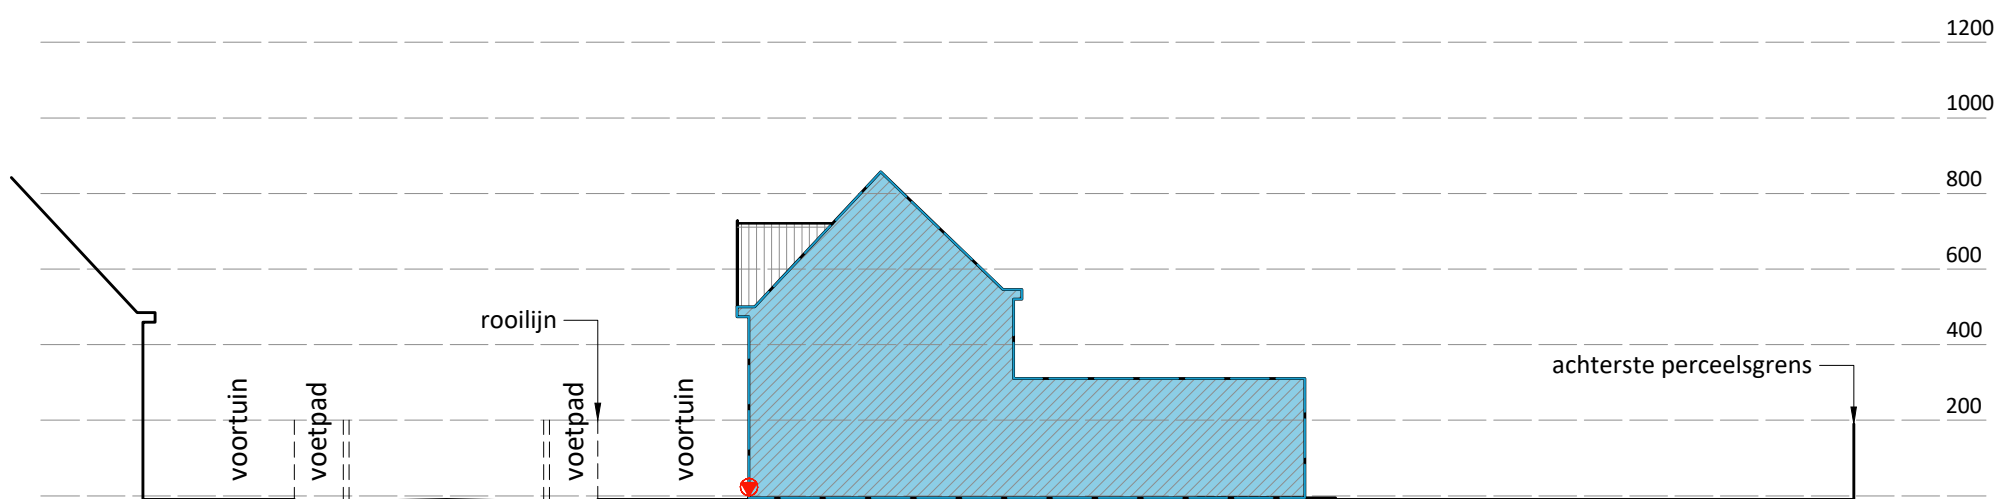

terreinprofiel 2 bestaande toestand
schaal 1/200

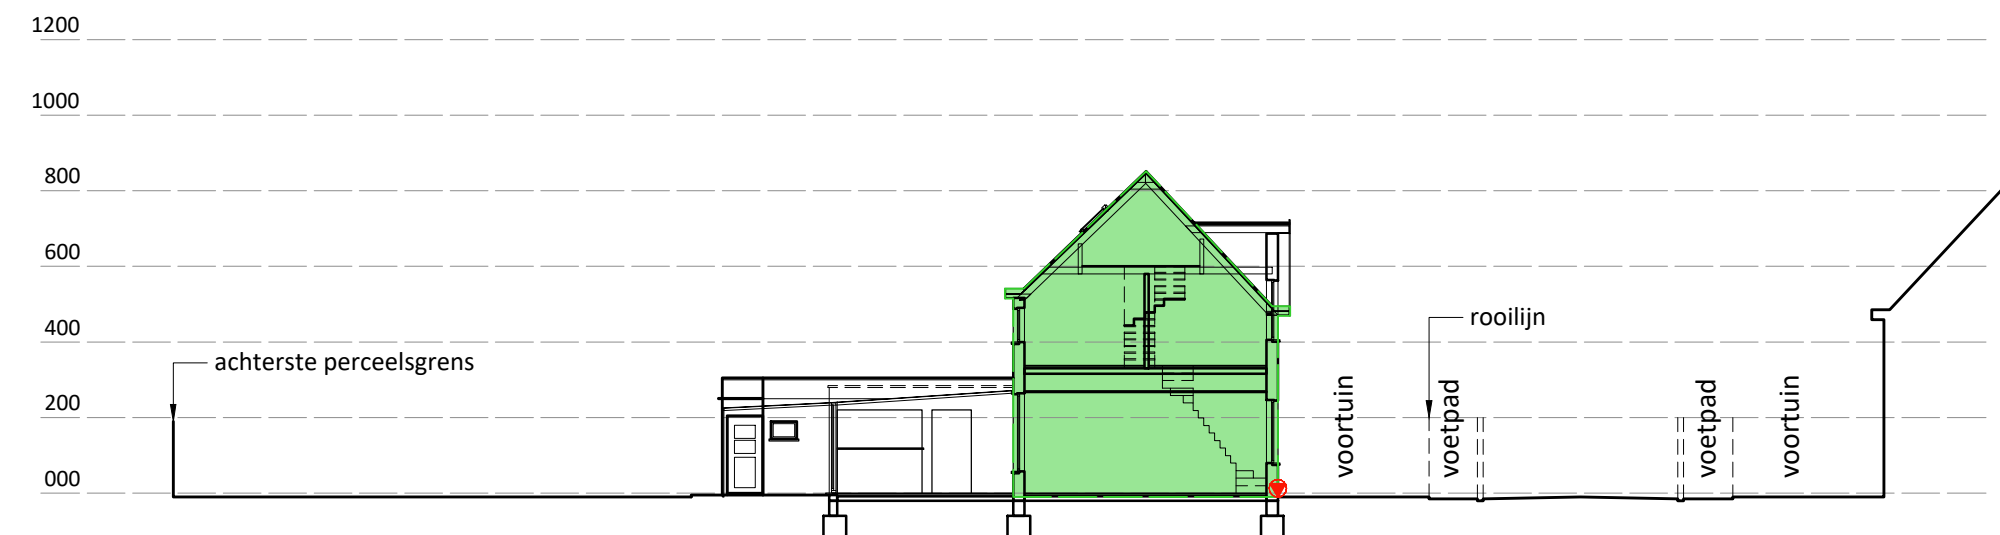

terreinprofiel 1 bestaande toestand
schaal 1/200

- Gabariet woning rechts (Hoppestraat 4)
- Gabariet woning links (Hoppestraat 2)