


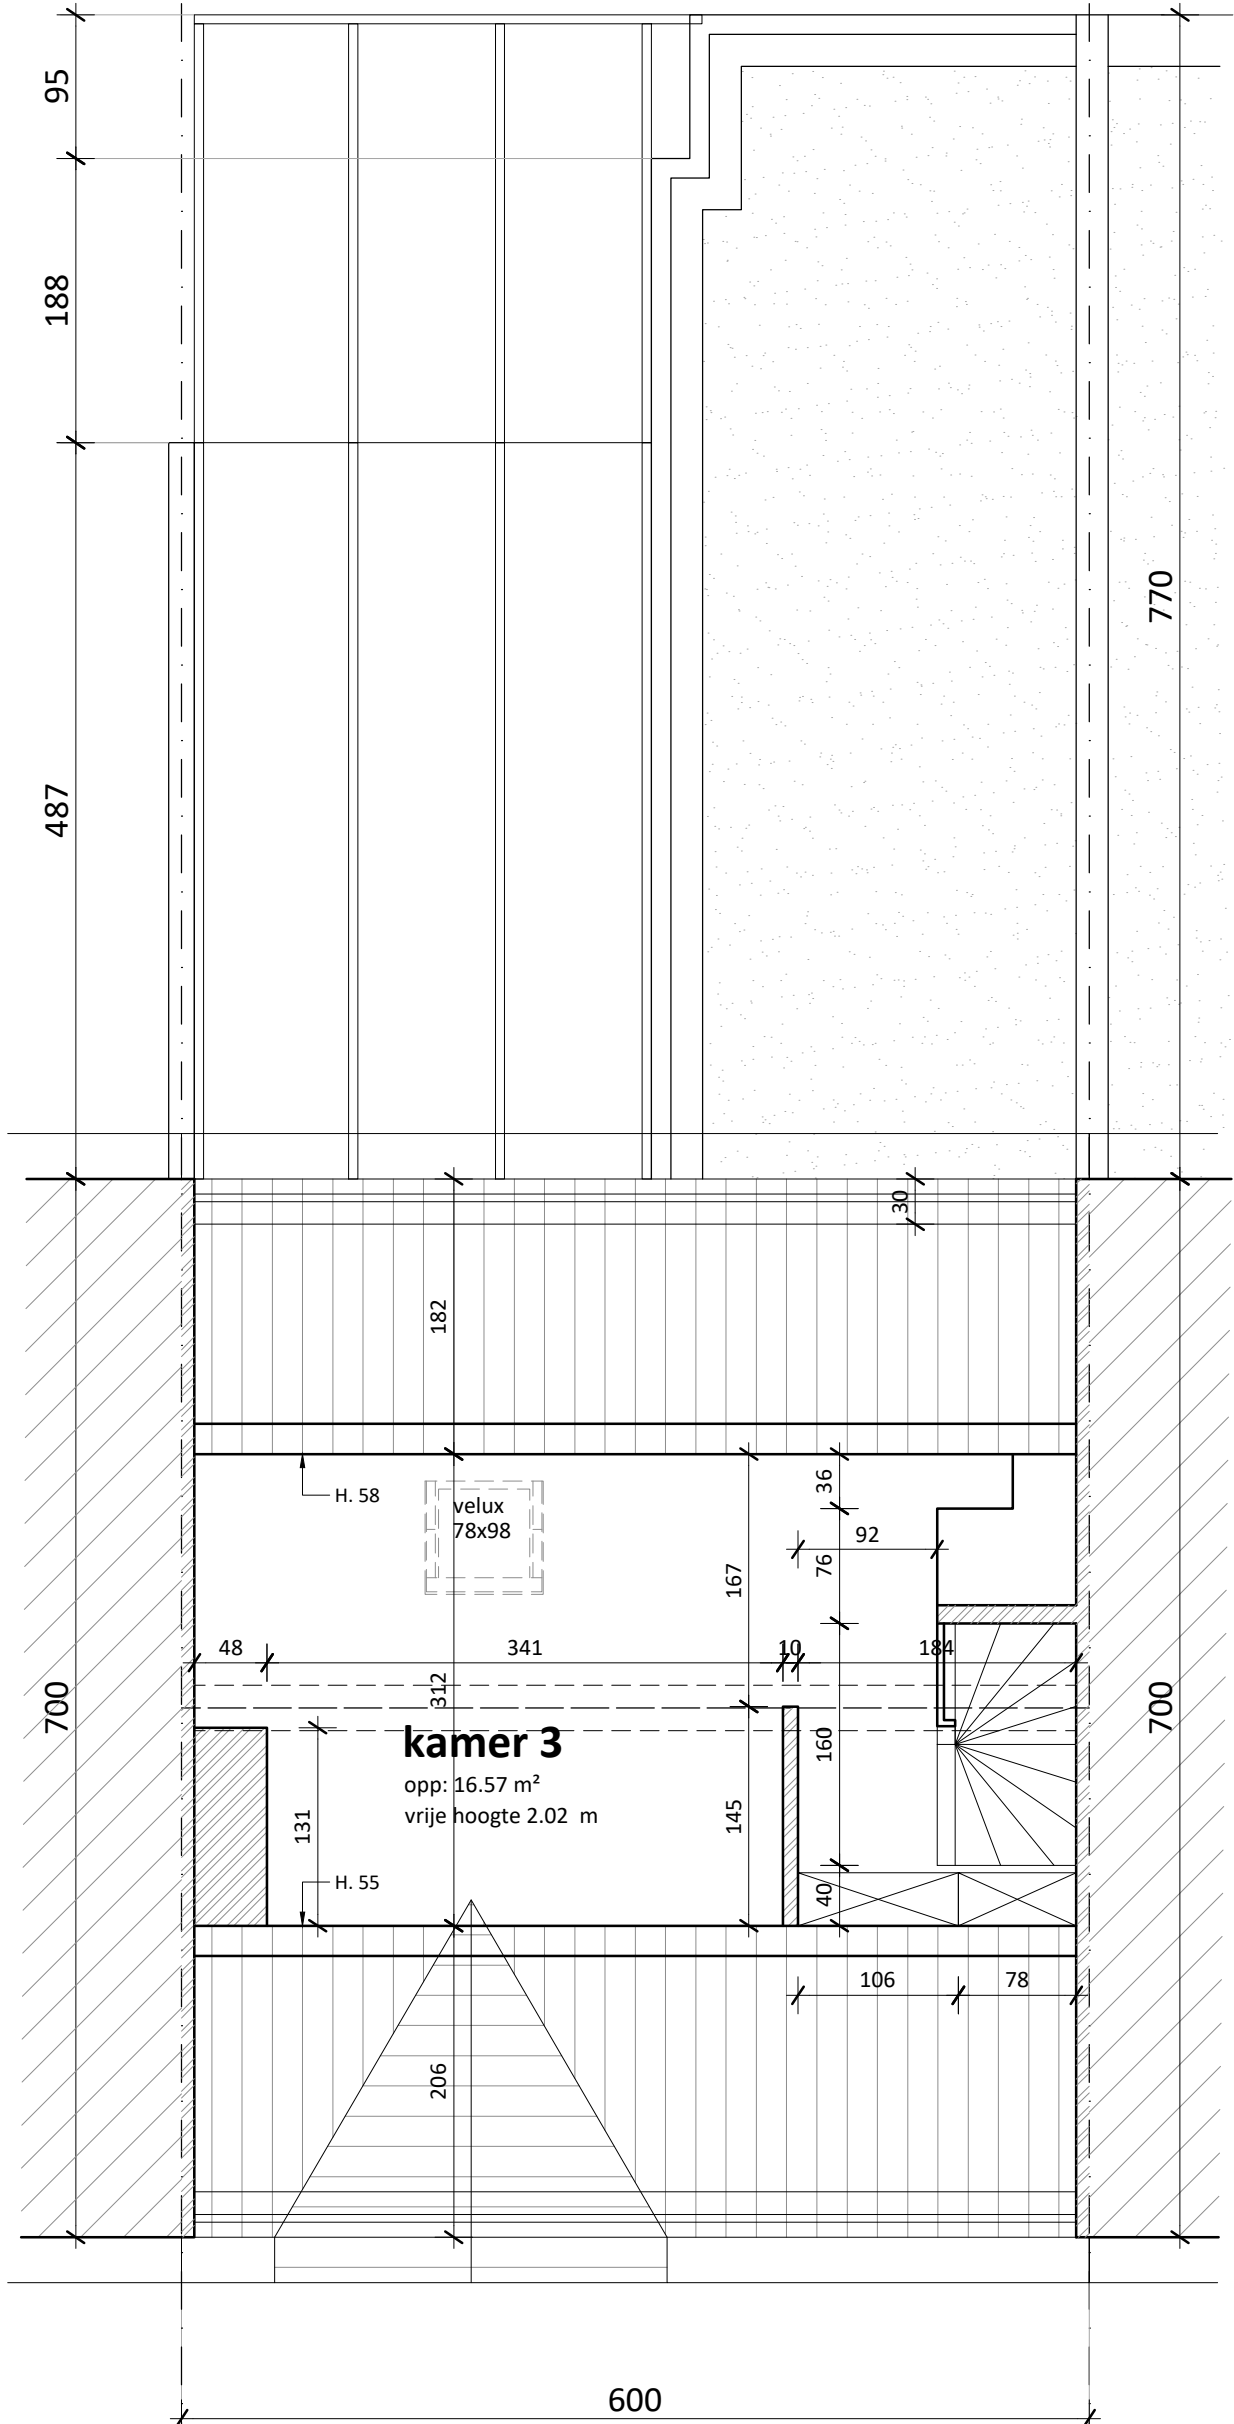

zolderverdieping

vergunde toestand

bruto oppervlakte : 21.12 m²

netto oppervlakte : 18.19 m²

project

Hoppestraat 3
fam. Halil

omschrijving

ZOLDERVERDIEPING
vergunde toestand

bestandsnaam

BA_Hoppestraat 3_P_V_03_zolder VT.pdf

0

1

2

6m

schaal
blad

1/50
9/31



DE MUYNCK
ARCHITECTEN