


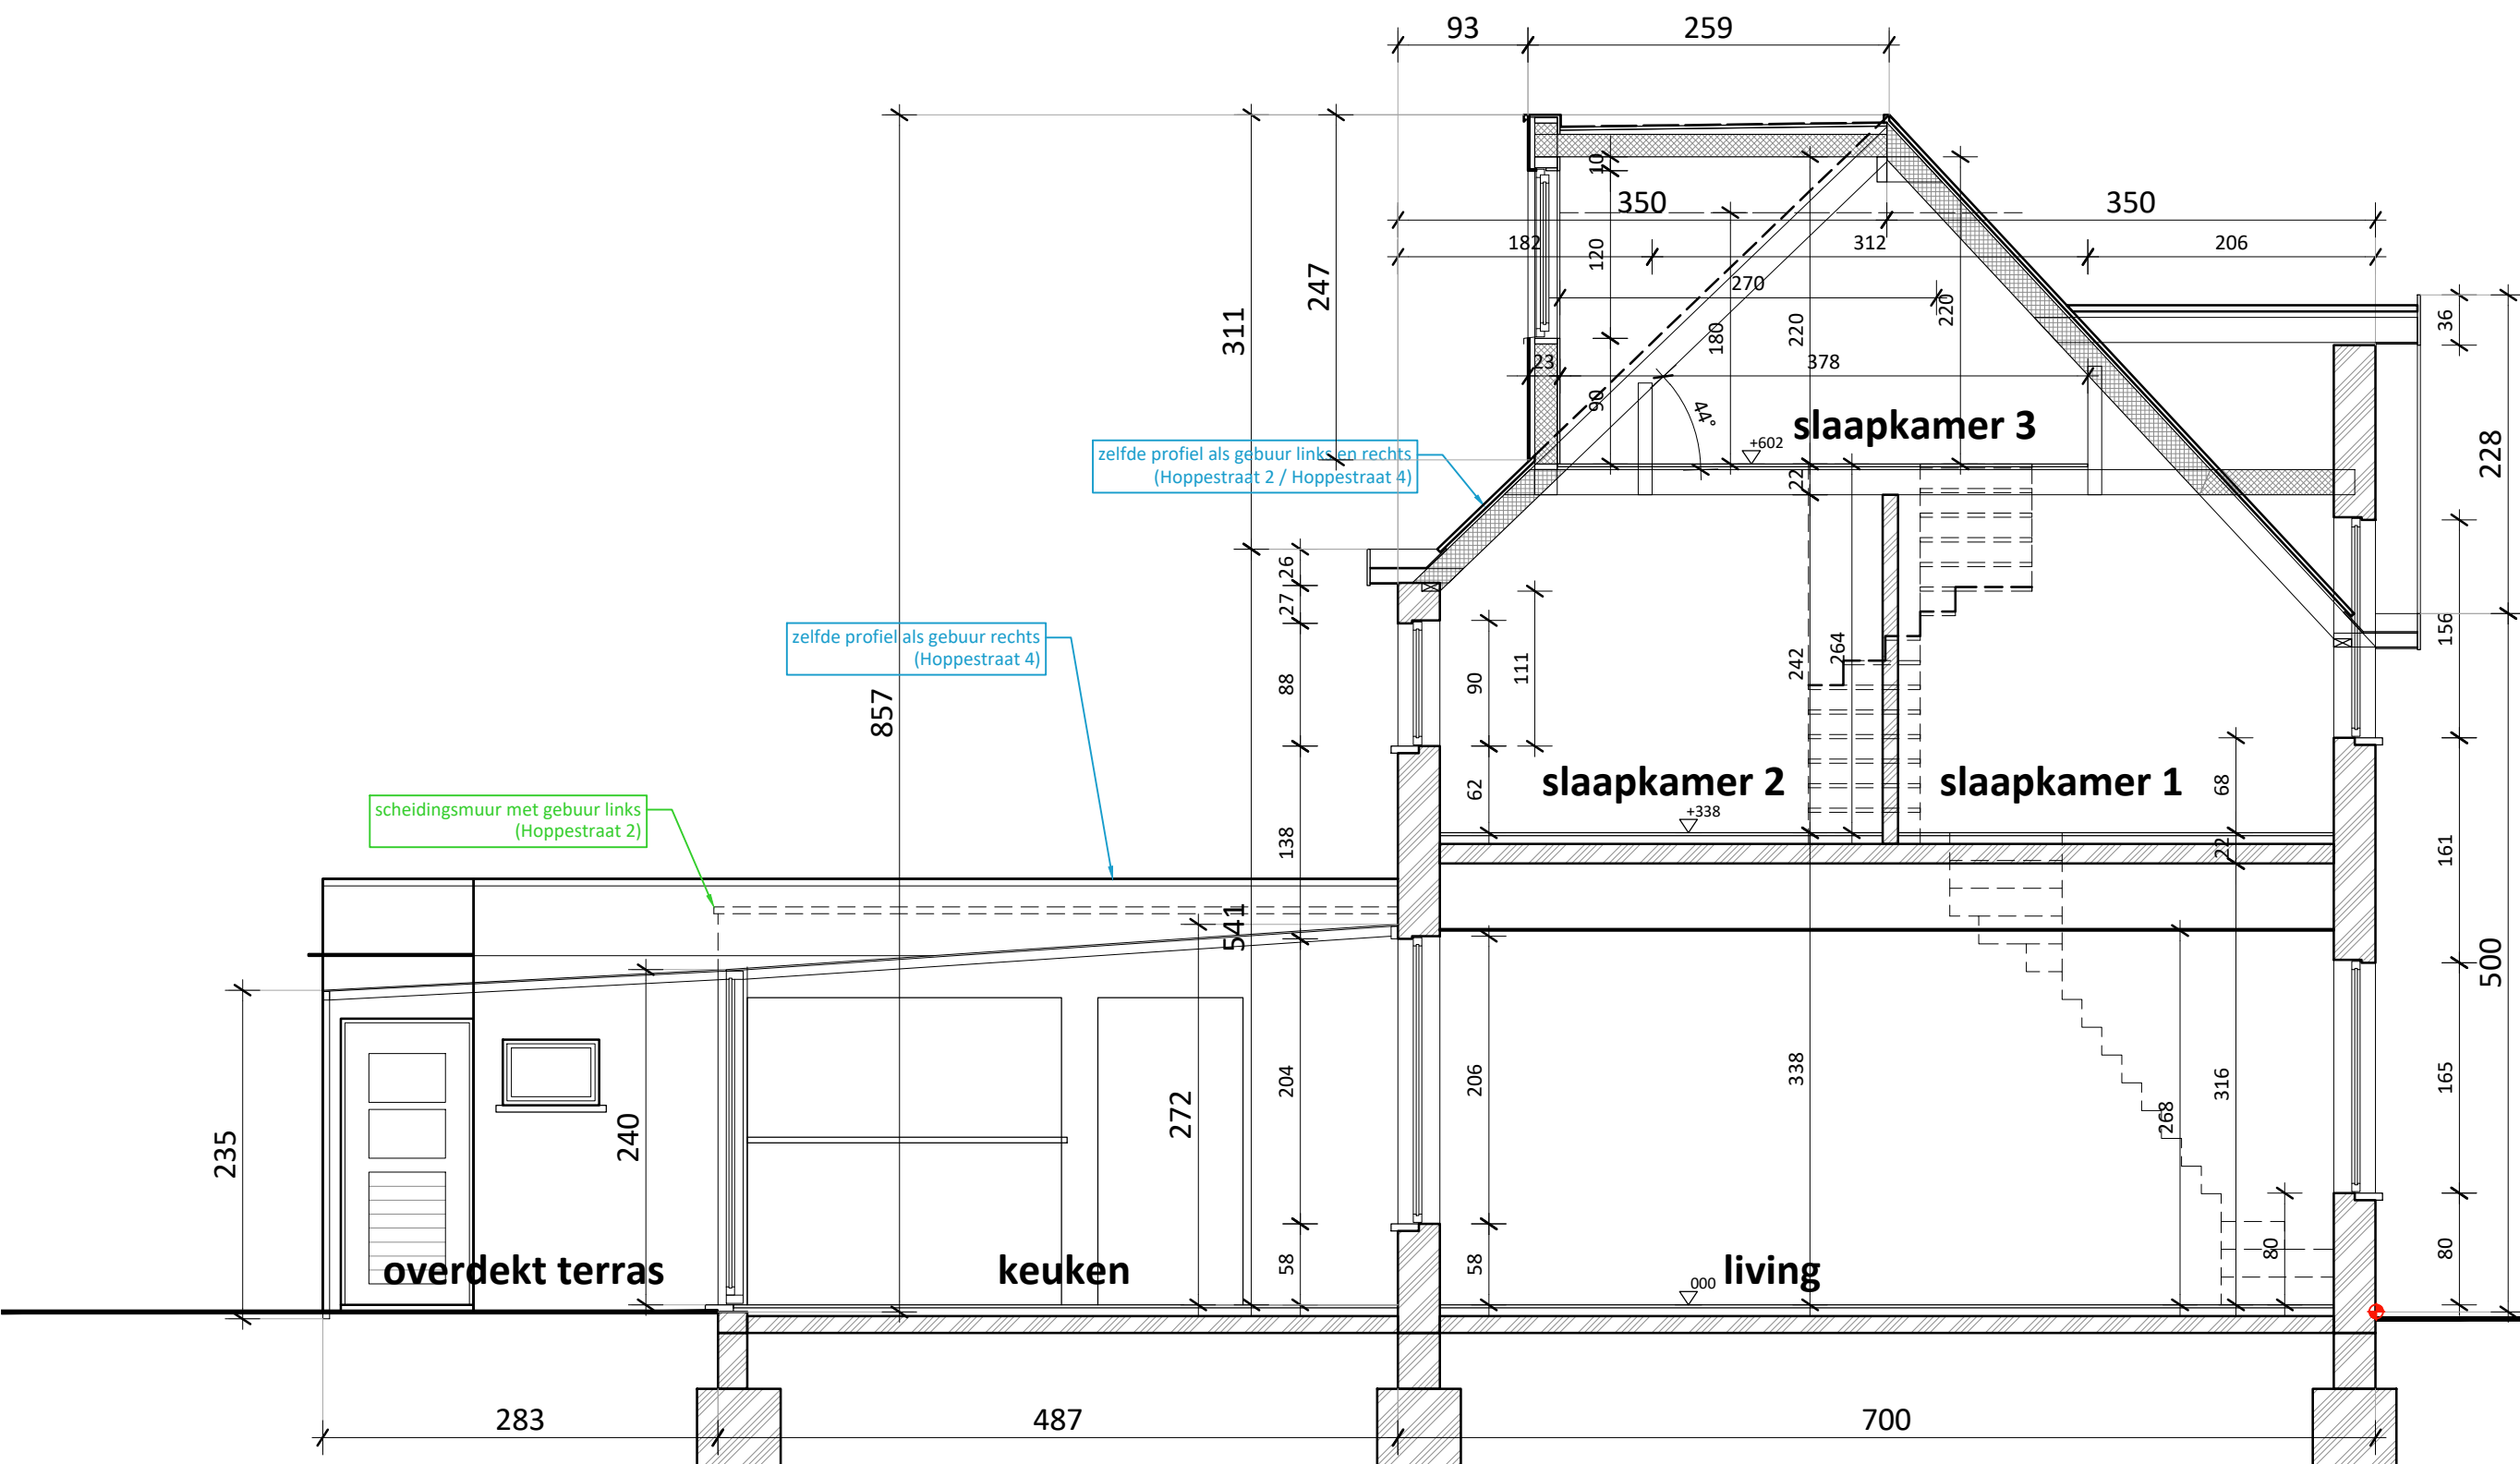

doorsnede 1

nieuwe toestand

**ZIE BIJZONDERE
VOORWAARDE(N)**

project

Hoppestraat 3
fam. Halil

omschrijving

DOORSNEDE 1
nieuwe toestand

bestandsnaam

BA_Hoppestraat 3_S_N_03_doorsnede 1 NT.pdf

0 1 2 6m
schaal 1/50
blad 30/31
DE MUYNCK
ARCHITECTEN