


**ZIE BIJZONDERE
VOORWAARDE(N)**

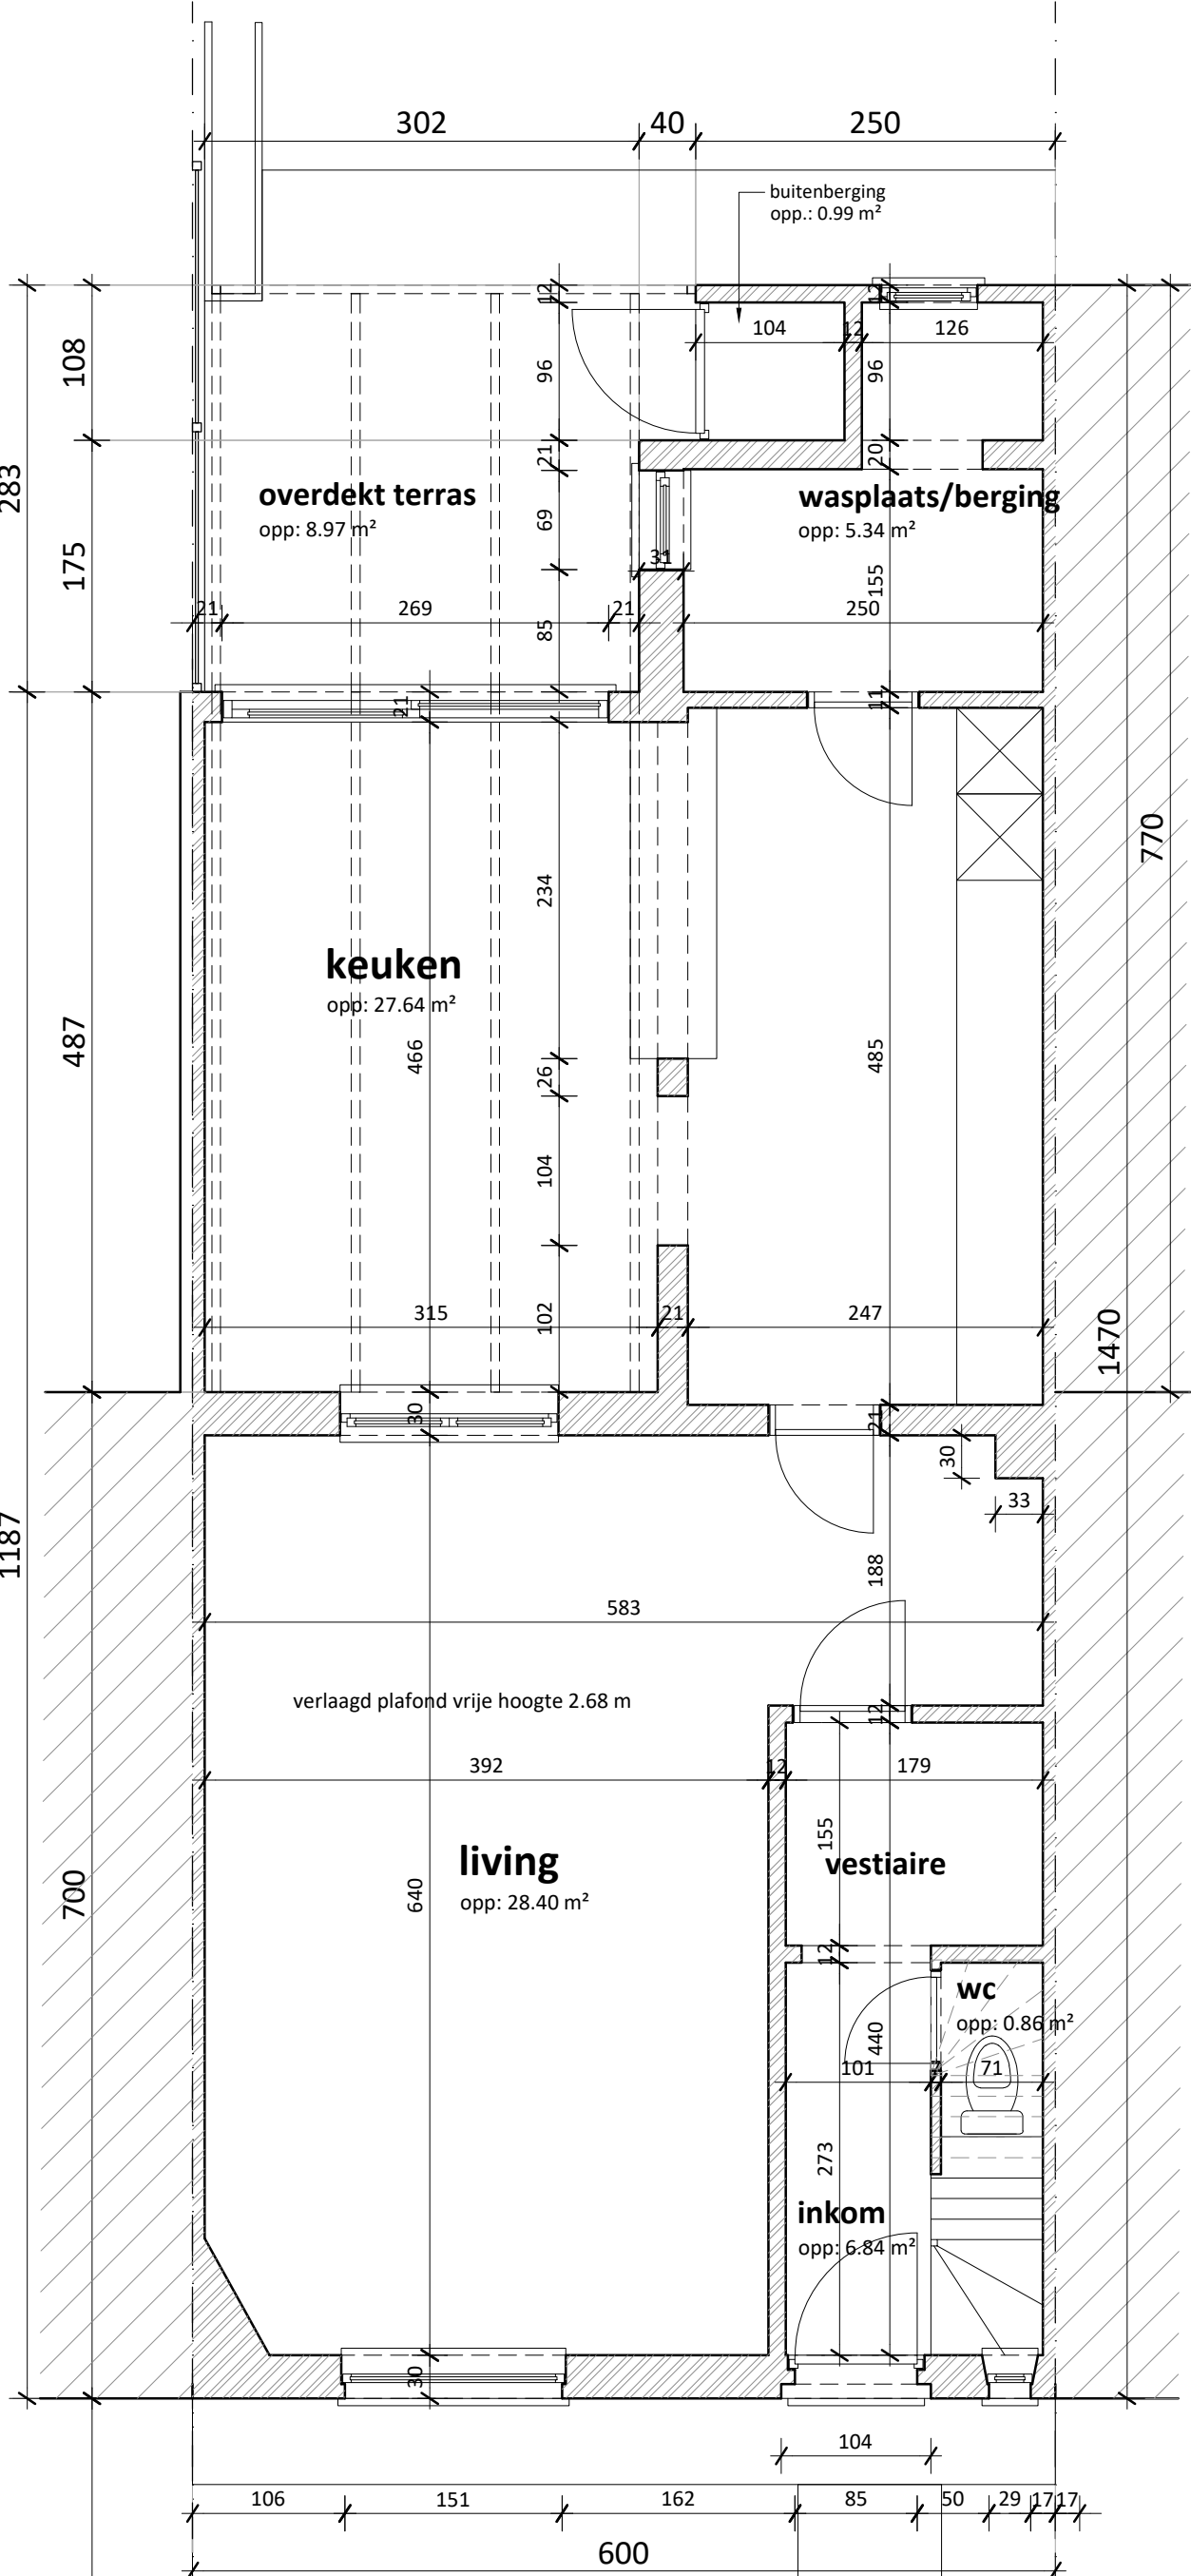

gelijkvloers (ongewijzigd)
nieuwe toestand
bruto oppervlakte : 88.20 m²
netto oppervlakte : 83.31 m²