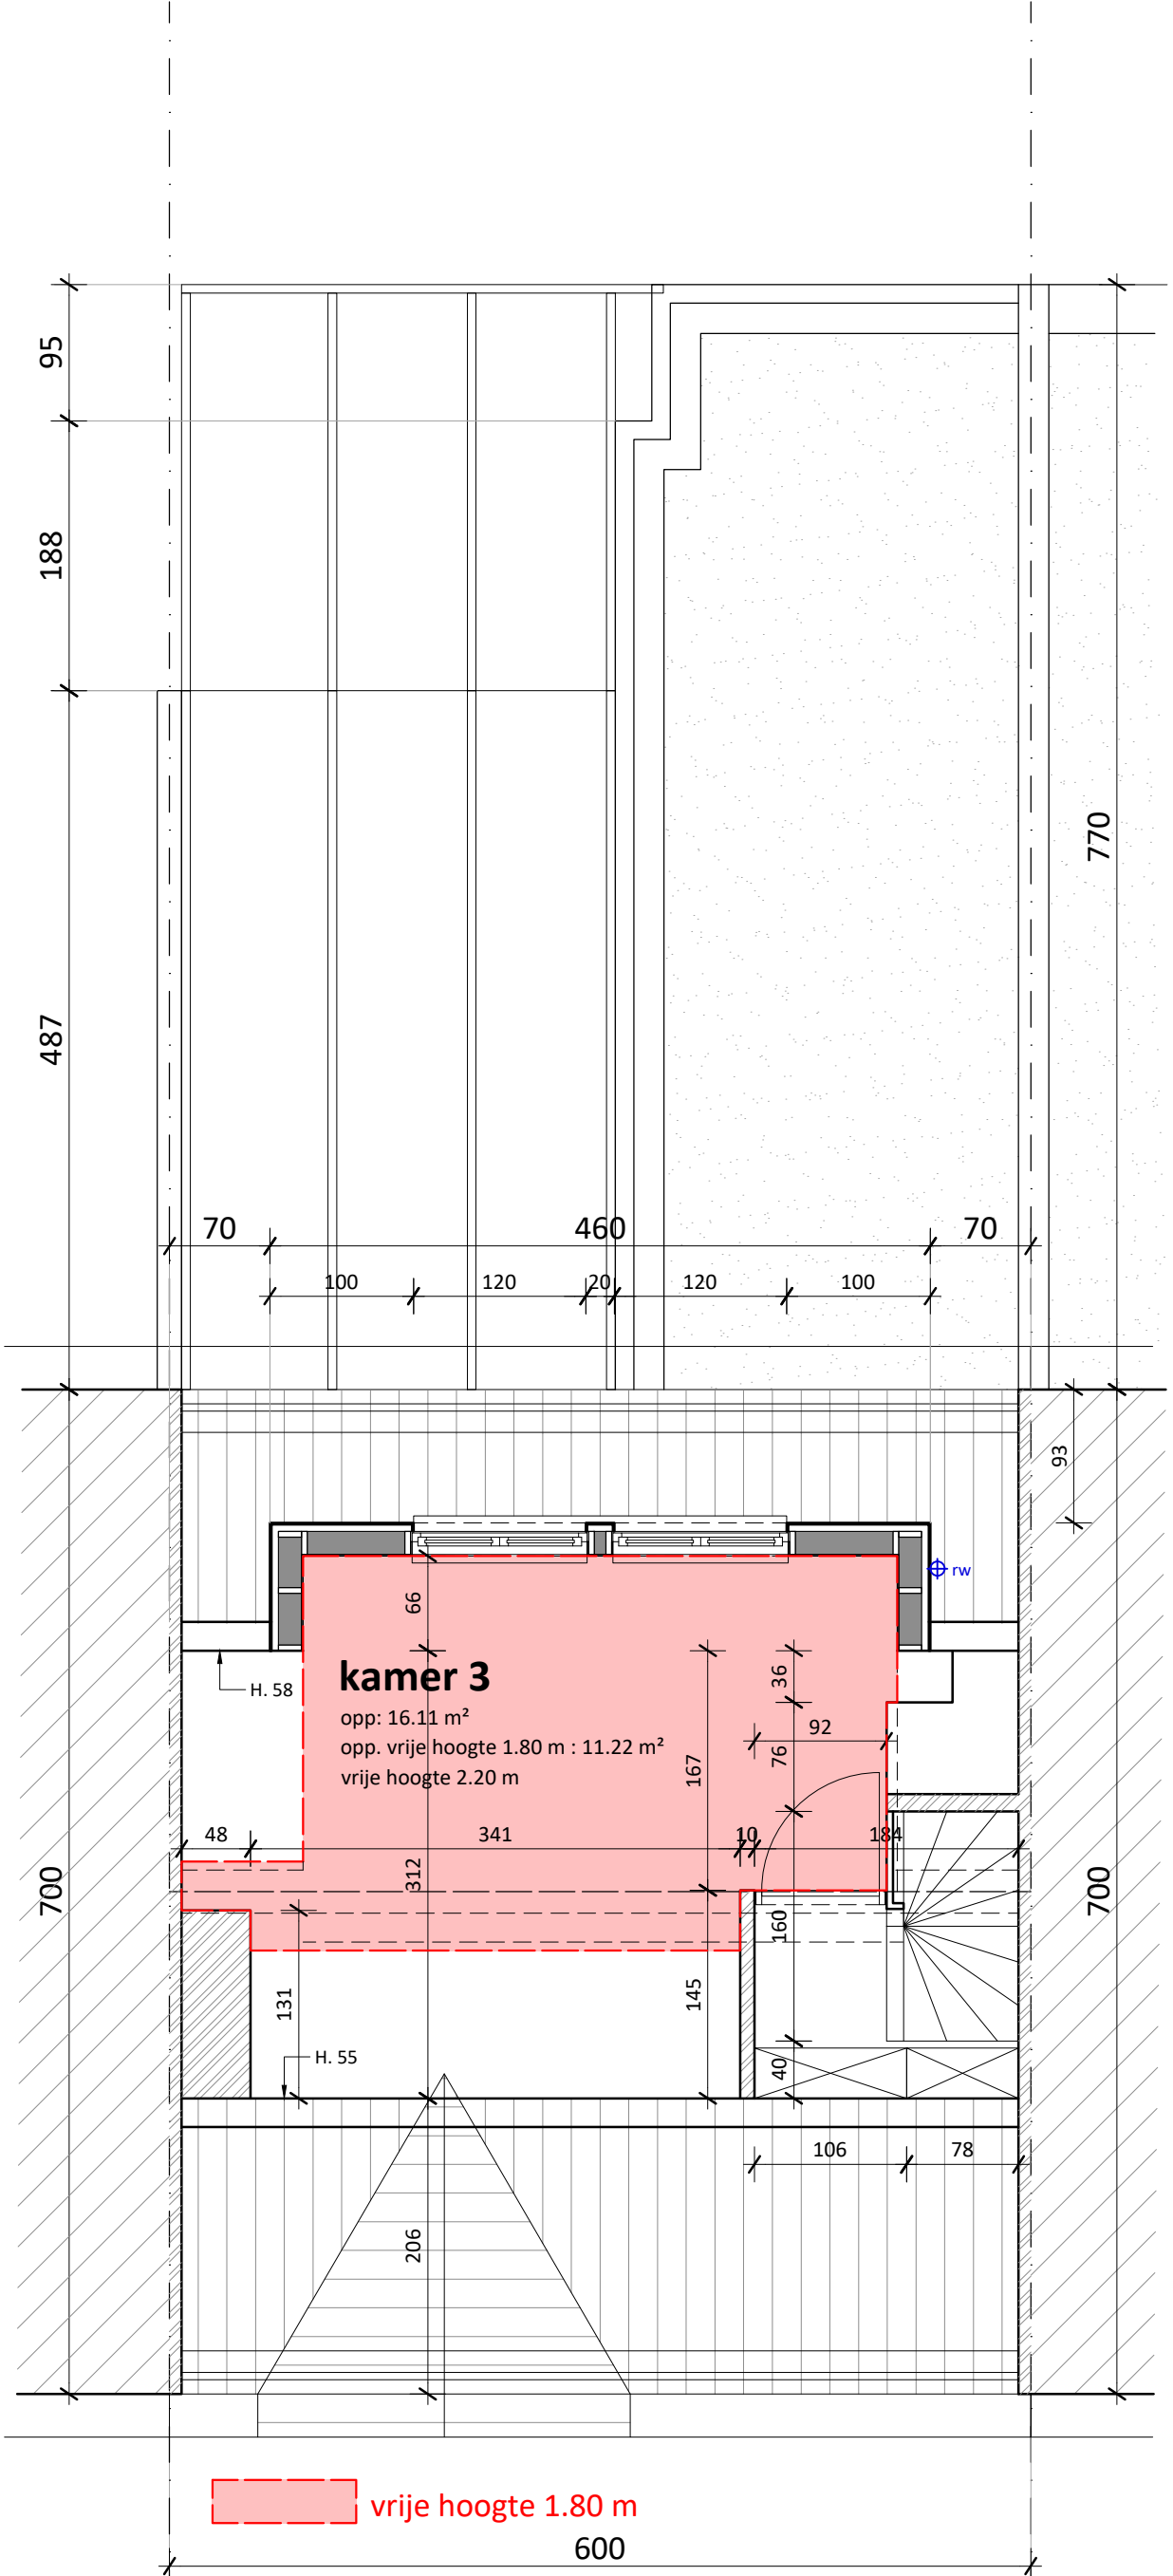

zolderverdieping

nieuwe toestand

bruto oppervlakte : 24.29 m²

netto oppervlakte : 20.92 m²

ZIE BIJZONDERE VOORWAARDE(N)

project	omschrijving	bestandsnaam	
Hoppestraat 3 fam. Halil	ZOLDERVERDIEPING nieuwe toestand	BA_Hoppestraat 3_P_N_09_zolder NT.pdf	schaal 1/50 blad 25/31

0 1 2 6m

DE MUYNCK ARCHITECTEN