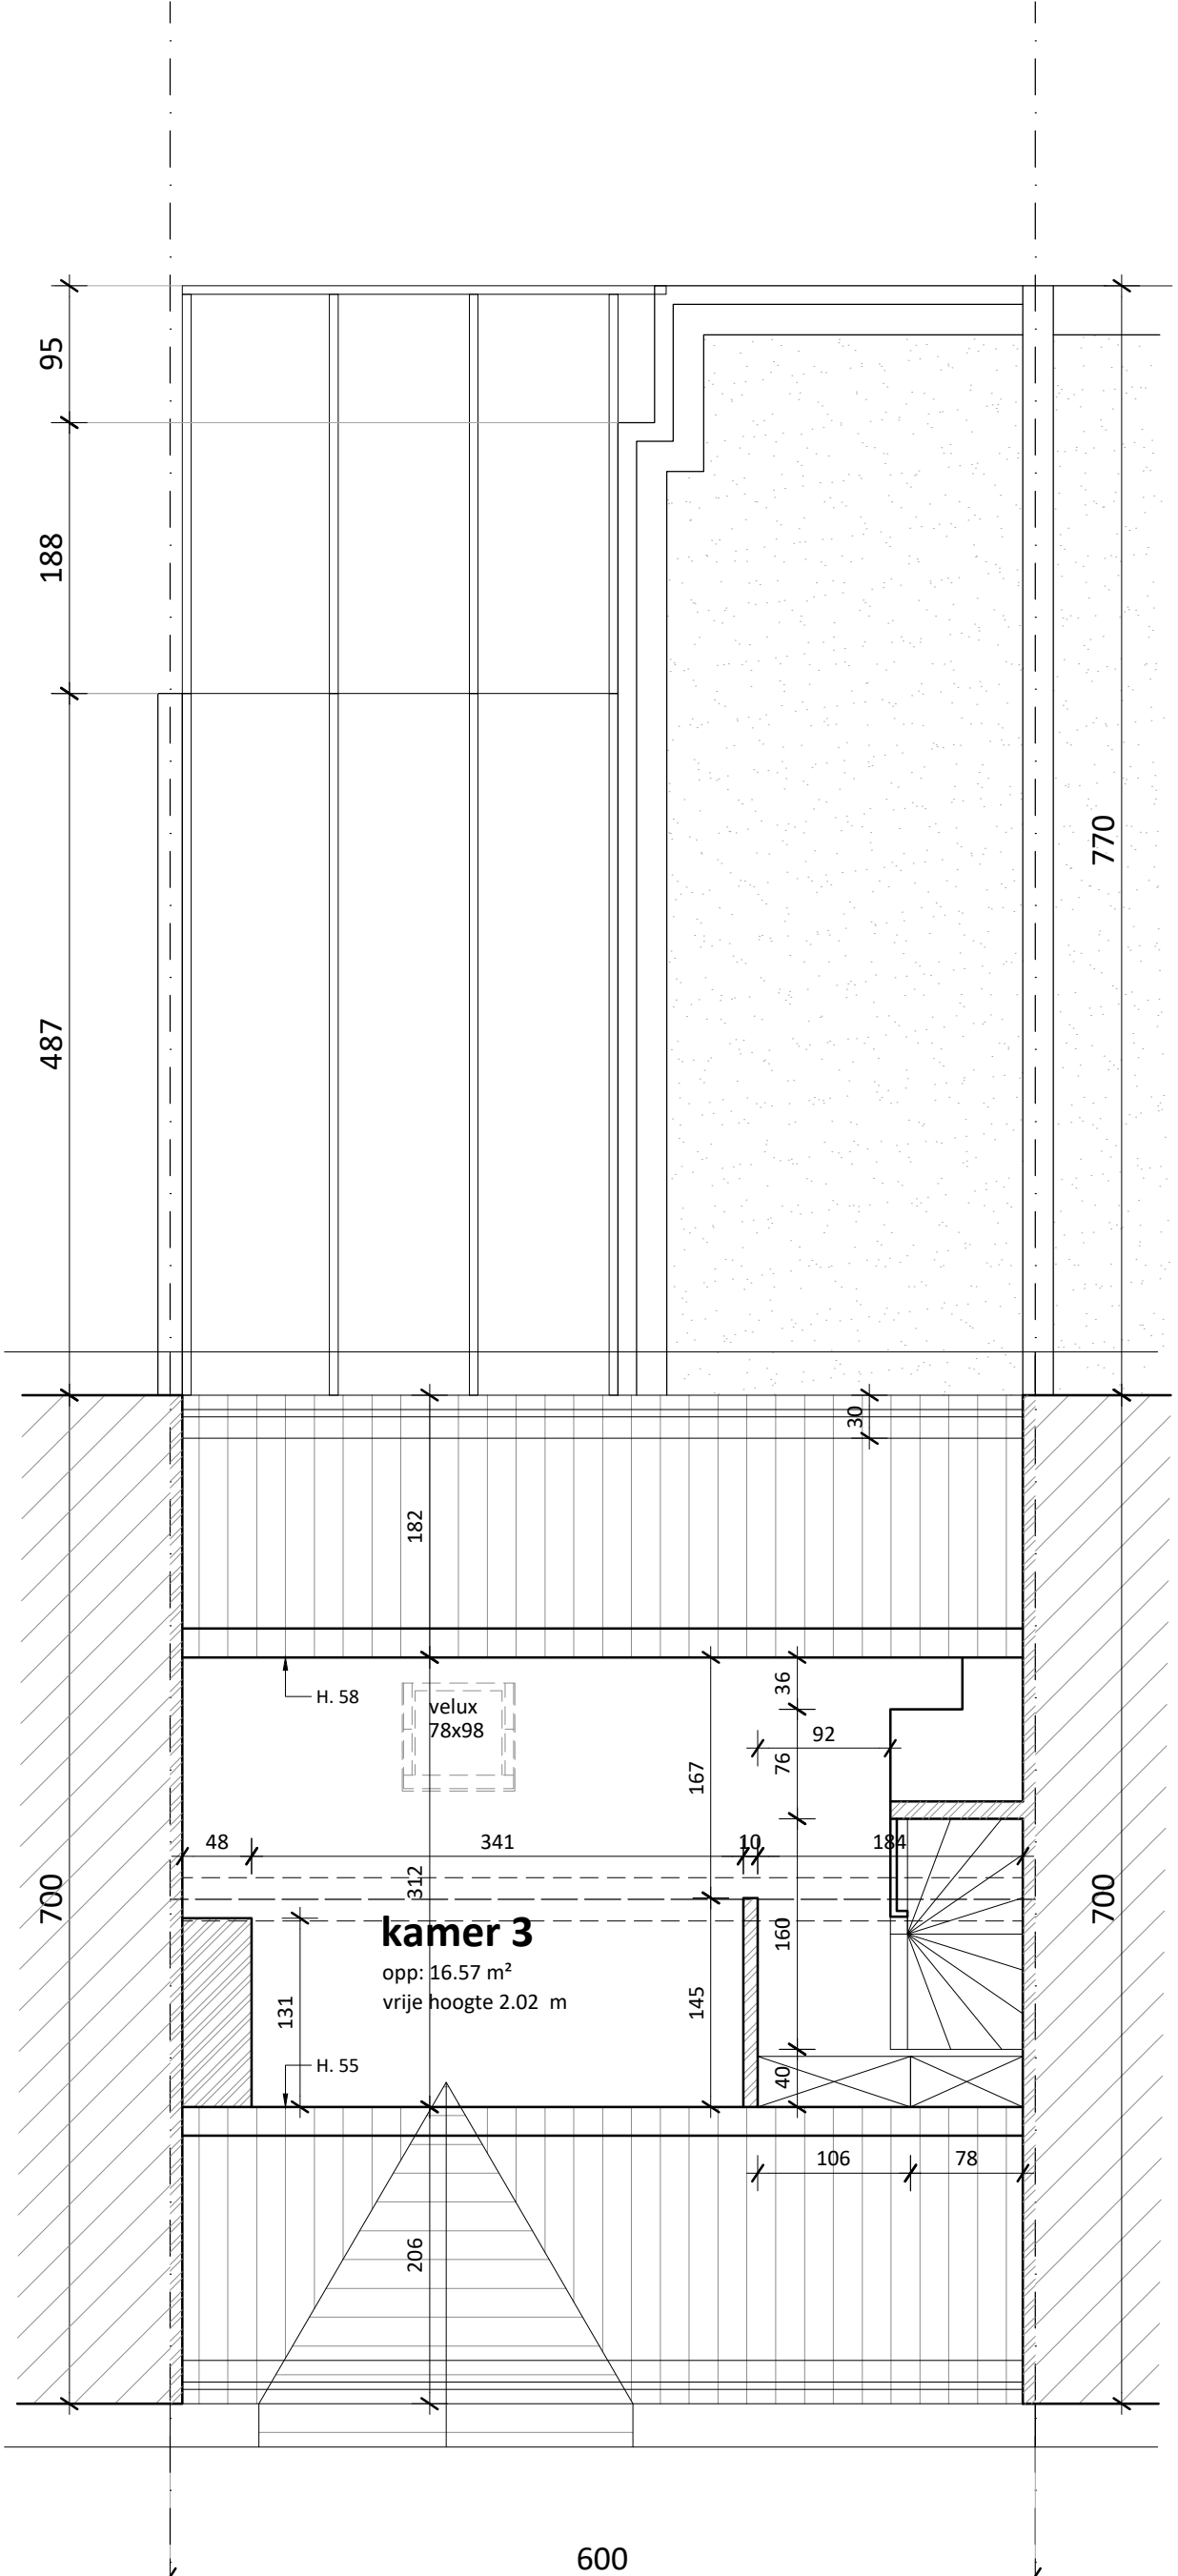

zolderverdieping

bestaande toestand

bruto oppervlakte : 21.12 m²

netto oppervlakte : 18.19 m²

project	omschrijving	bestandsnaam
Hoppestraat 3 fam. Halil	ZOLDERVERDIEPING bestaande toestand	BA_Hoppestraat 3_P_B_06_zolder BT.pdf

0 1 2 6m

schaal 1/50

blad 17/31

DE MUYNCK ARCHITECTEN