


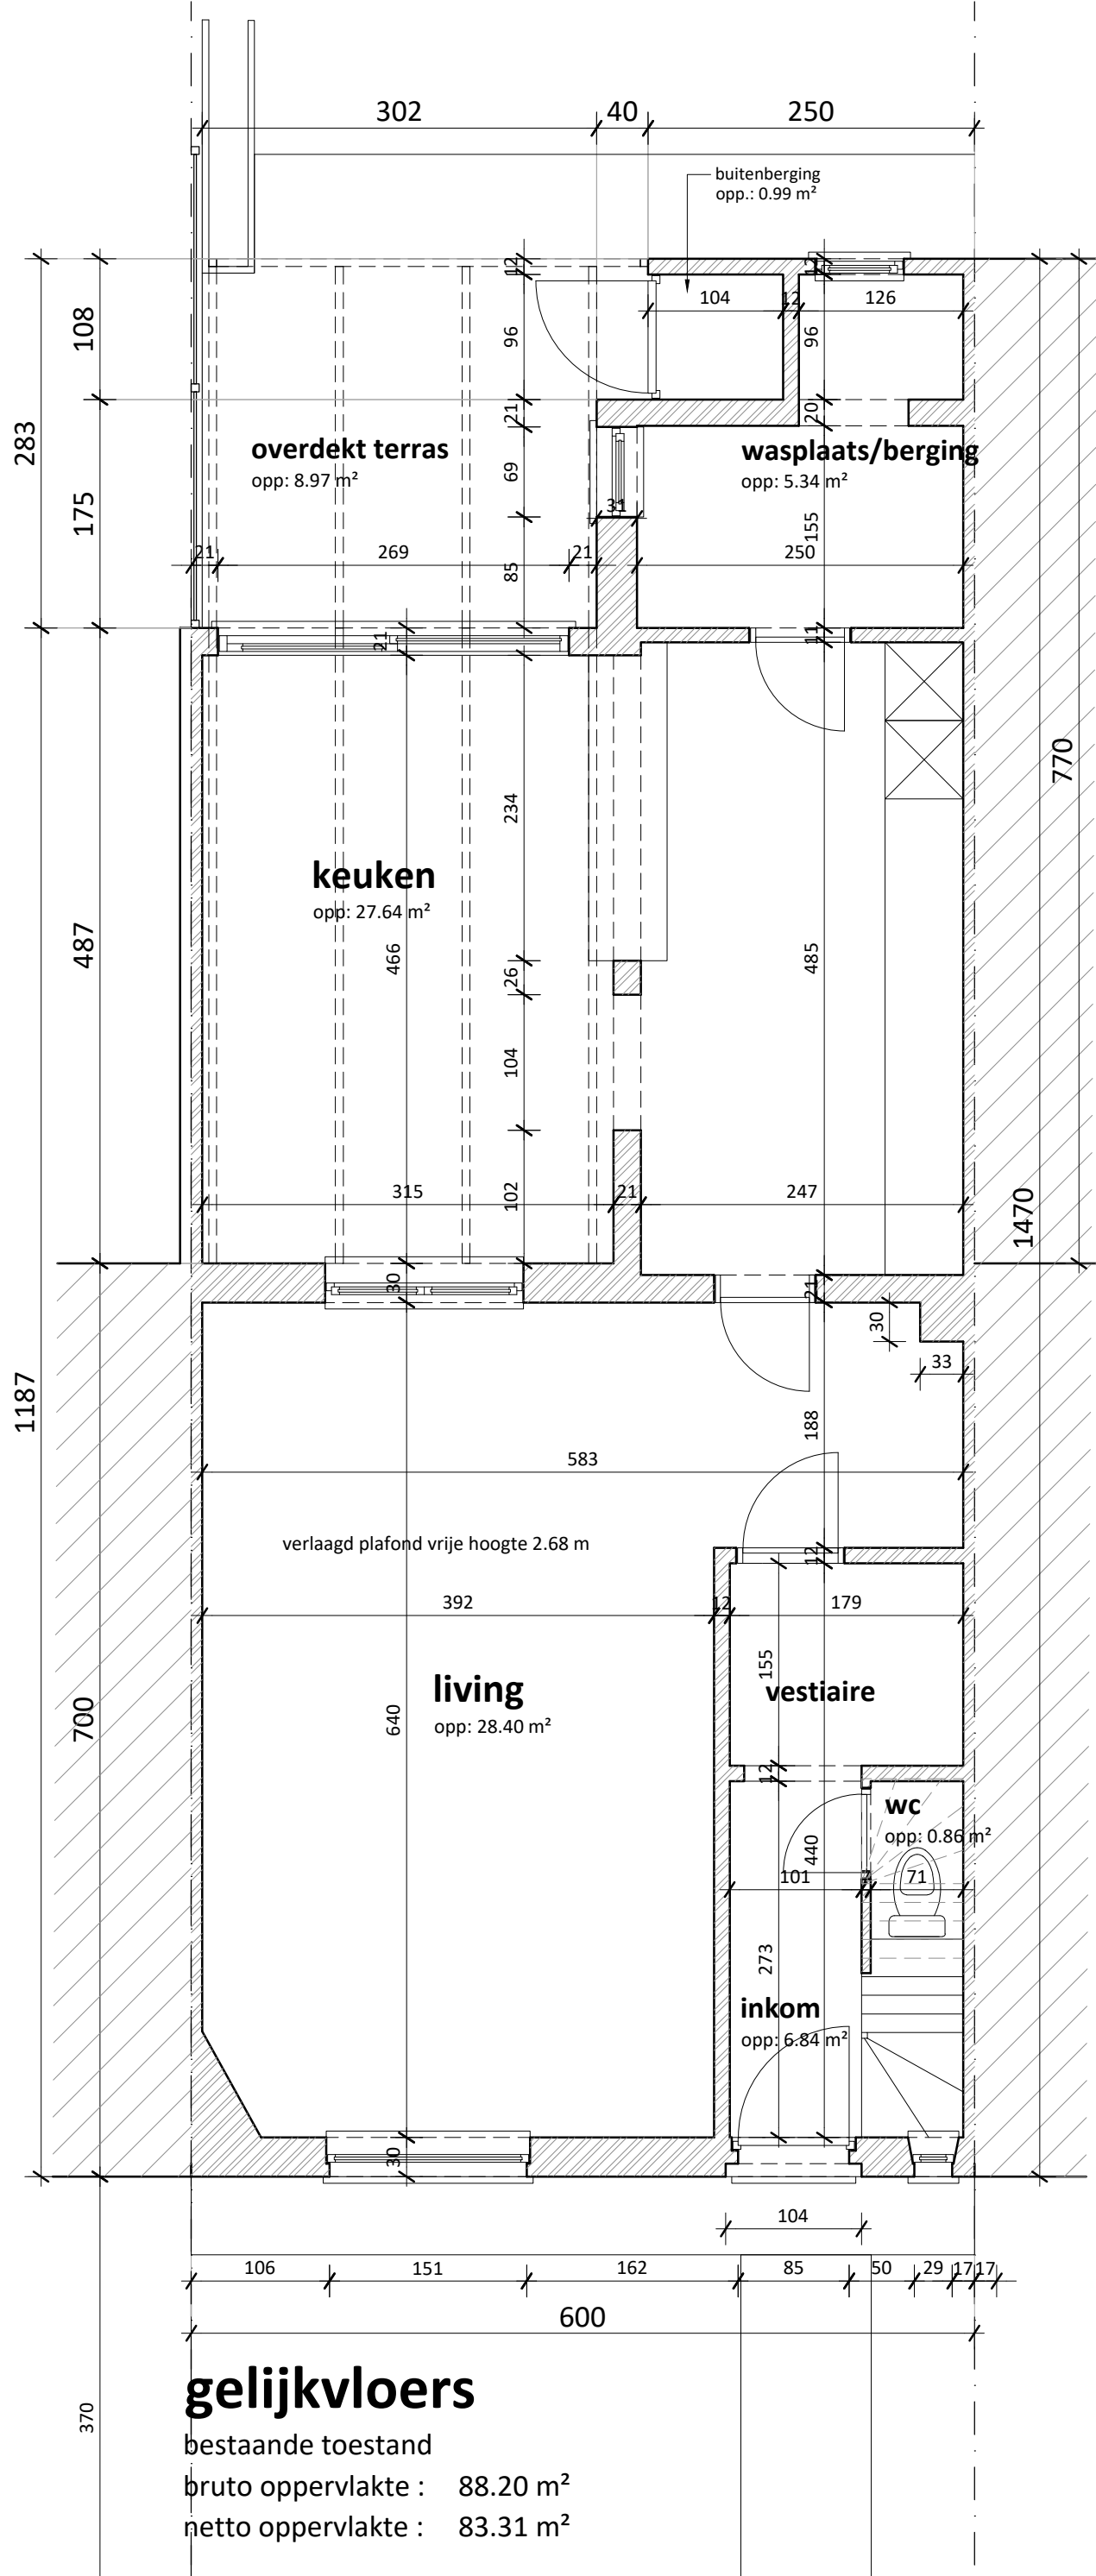

gelijkvloers
bestaande toestand
bruto oppervlakte : 88.20 m²
netto oppervlakte : 83.31 m²