


inplantingsplan bestaande toestand

schaal 1/250

10de afd., Sectie K, nr. 169 K8

oppervlakte : $\pm 199 \text{ m}^2$

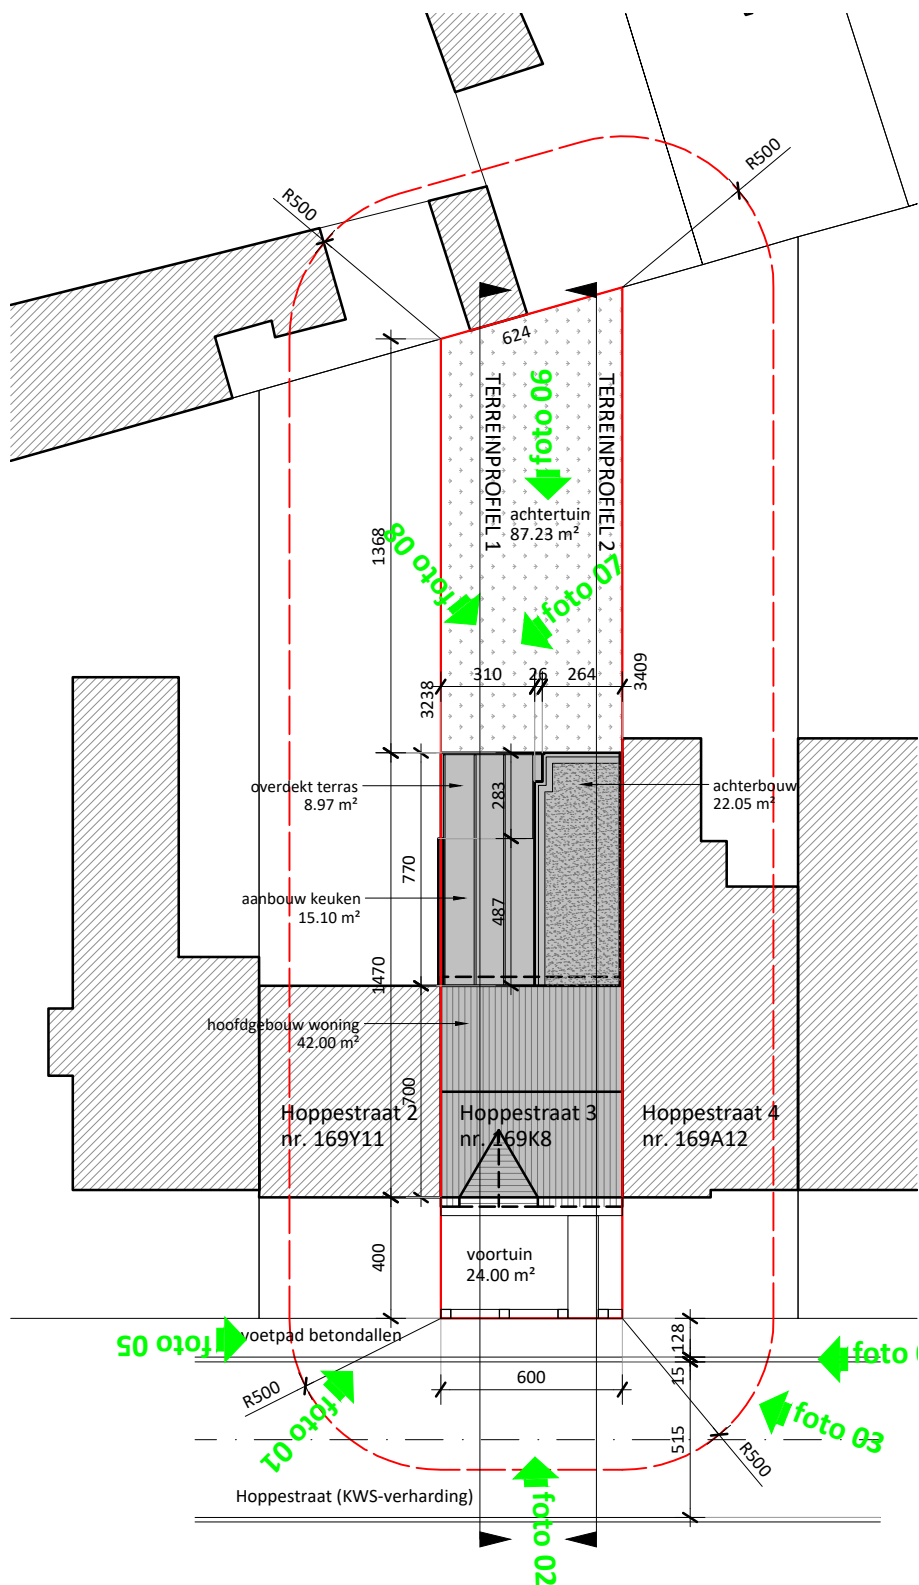

project

omschrijving

bestandsnaam

0

5

10m

Hoppestraat 3
fam. Halil

INPLANTINGSPLAN
BESTAANDE TOESTAND

BA_Hoppestraat 3_I_B_02_inplanting BT.pdf

schaal 1/250
blad 2/31

De Muynck - Vertongen Architecten
Leernsesteenweg 241A
9800 Deinze
09 282 73 95



DE MUYNCK
ARCHITECTEN