


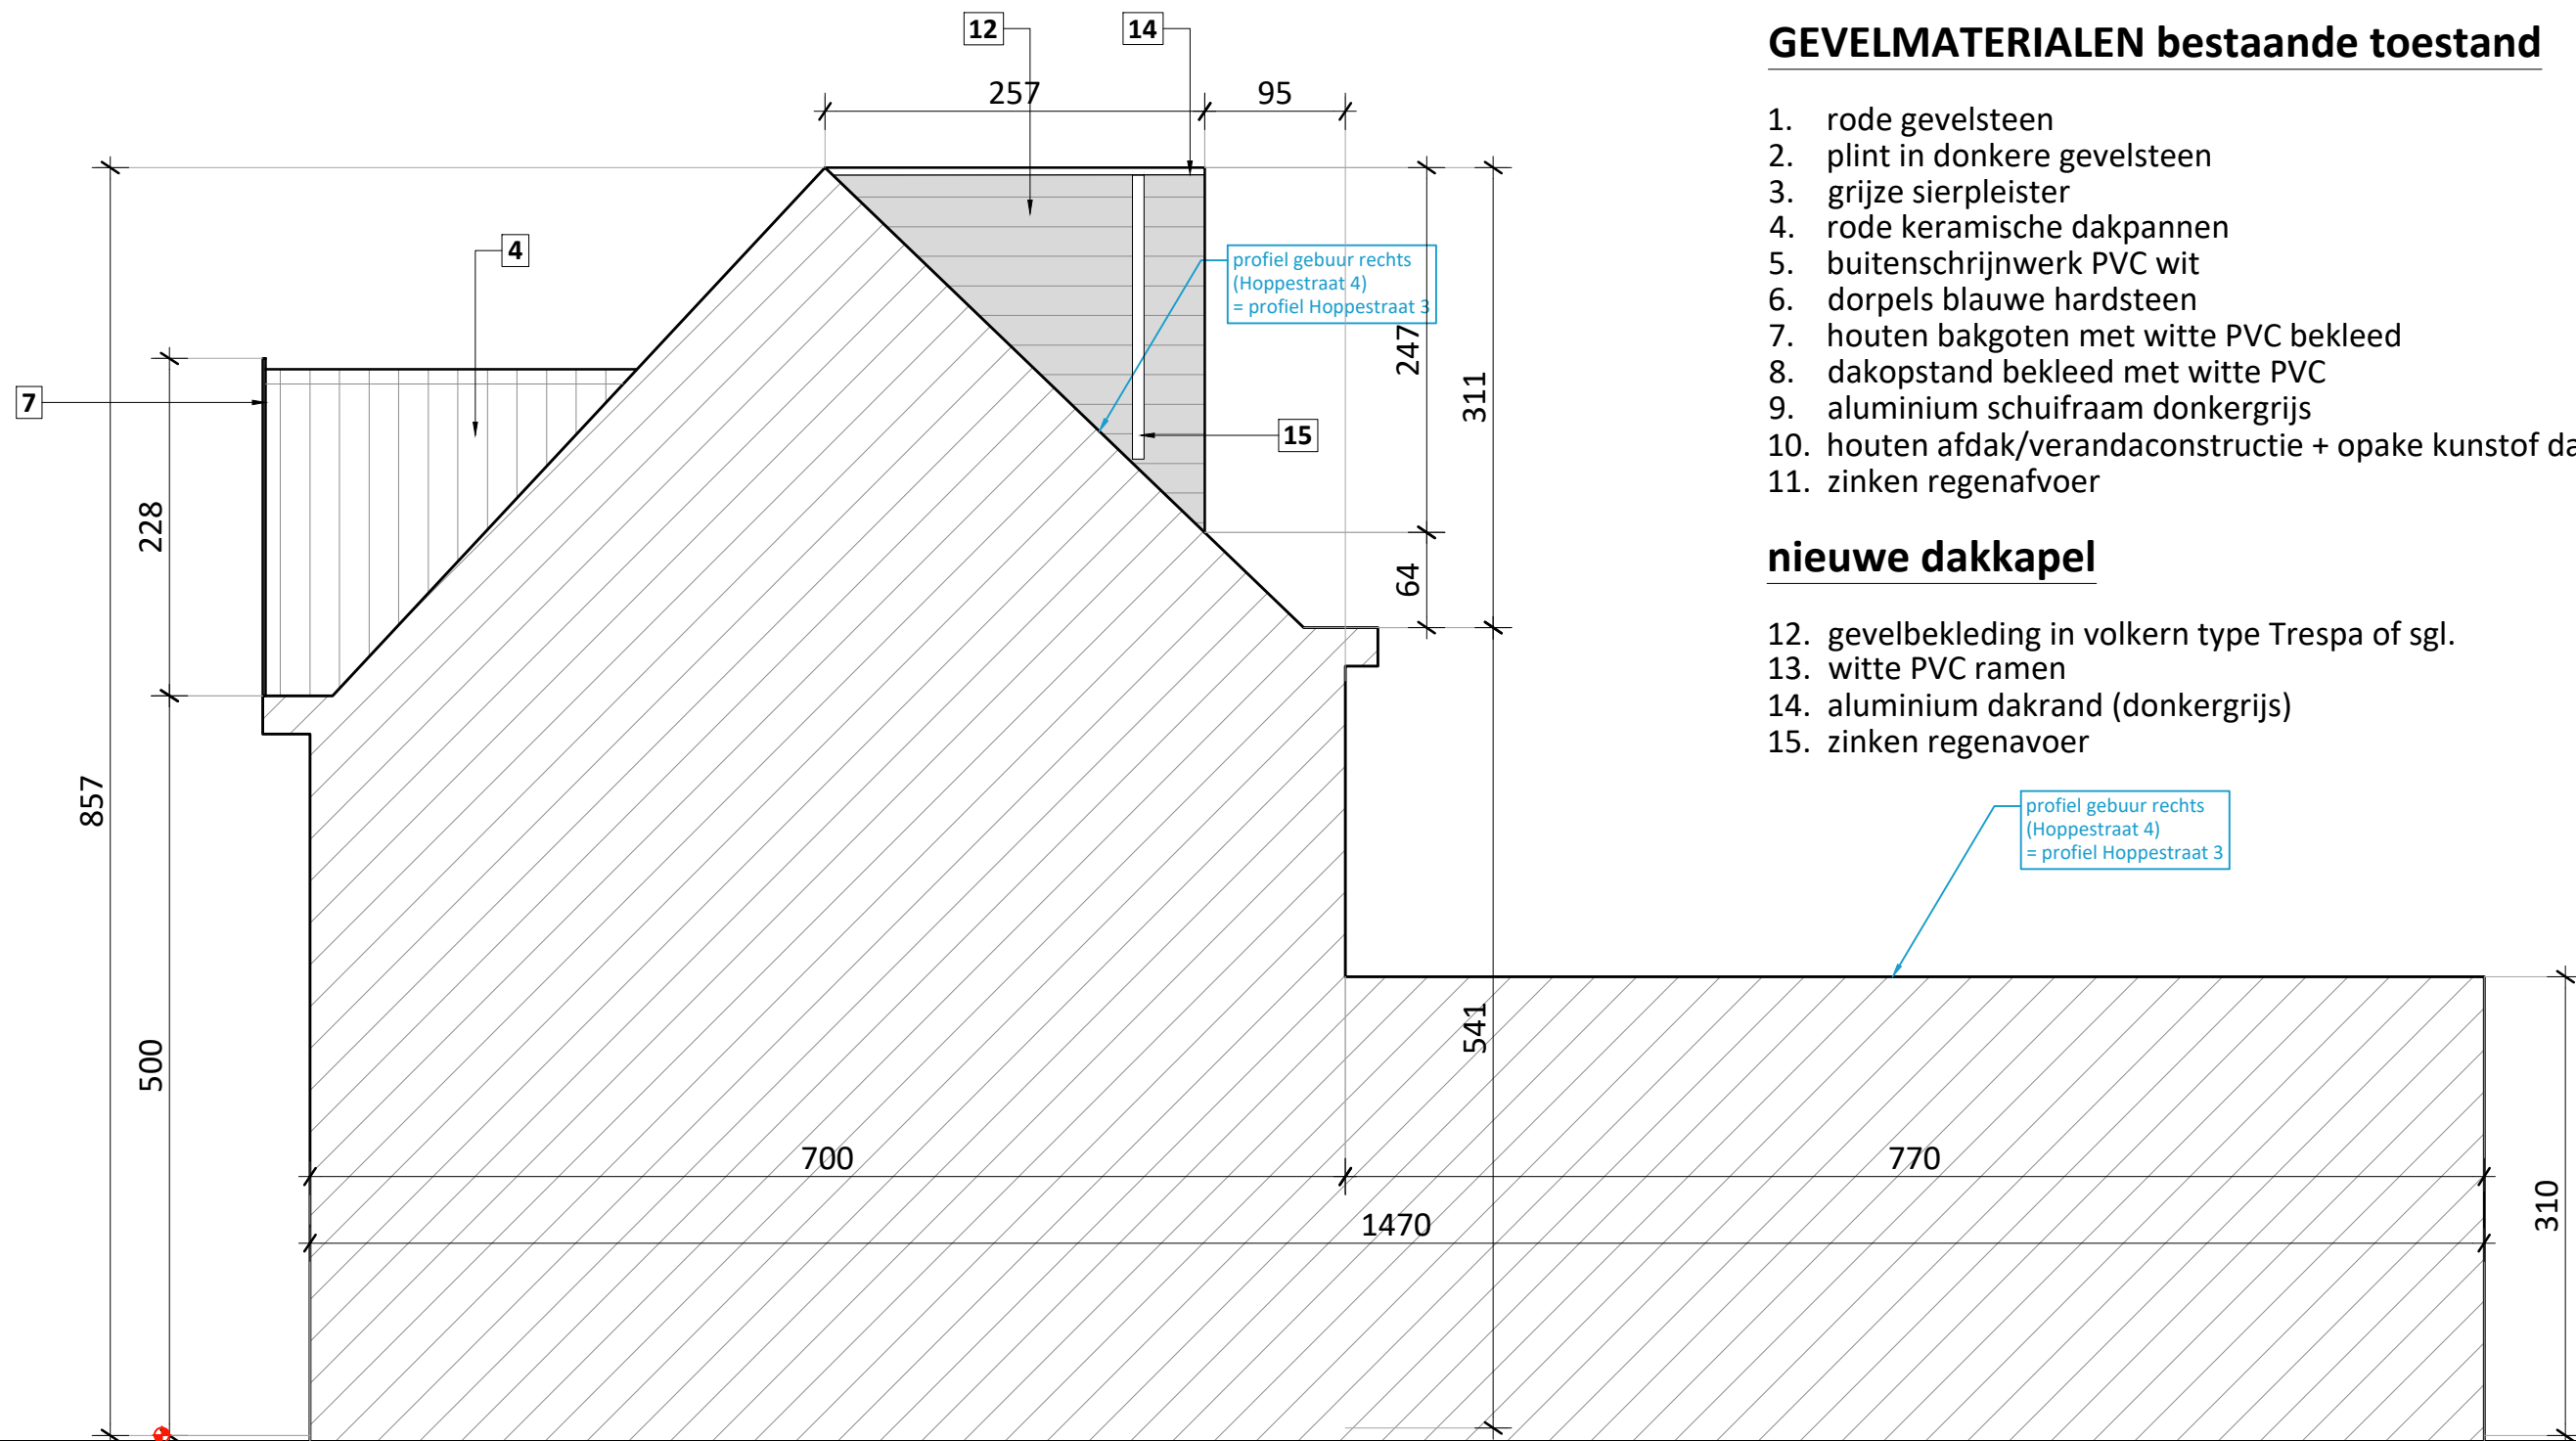

GEVELMATERIALEN bestaande toestand

1. rode gevelsteen
2. plint in donkere gevelsteen
3. grijze sierpleister
4. rode keramische dakpannen
5. buitenschrijnwerk PVC wit
6. dorpels blauwe hardsteen
7. houten bakgoten met witte PVC bekleed
8. dakopstand bekleed met witte PVC
9. aluminium schuifraam donkergrijs
10. houten afdak/verandaconstructie + opake kunstof dakplaten
11. zinken regenafvoer

nieuwe dakkapel

12. gevelbekleding in volkern type Trespa of sgl.
13. witte PVC ramen
14. aluminium dakrand (donkergrijs)
15. zinken regenafvoer

zijgevel rechts

nieuwe toestand

**ZIE BIJZONDERE
VOORWAARDE(N)**