


GEVELMATERIALEN bestaande toestand

- 1. rode gevelsteen
- 2. plint in donkere gevelsteen
- 3. grijze sierpleister
- 4. rode keramische dakpannen
- 5. buitenschrijnwerk PVC wit
- 6. dorpels blauwe hardsteen
- 7. houten bakgoten met witte PVC bekleed
- 8. dakopstand bekleed met witte PVC
- 9. aluminium schuifraam donkergrijs
- 10. houten afdak/verandaconstructie + opake kunstof dakplaten
- 11. zinken regenafvoer

nieuwe dakkapel

- 12. gevelbekleding in volkern type Trespa of sgl.
- 13. witte PVC ramen
- 14. aluminium dakrand (donkergrijs)
- 15. zinken regenavoer

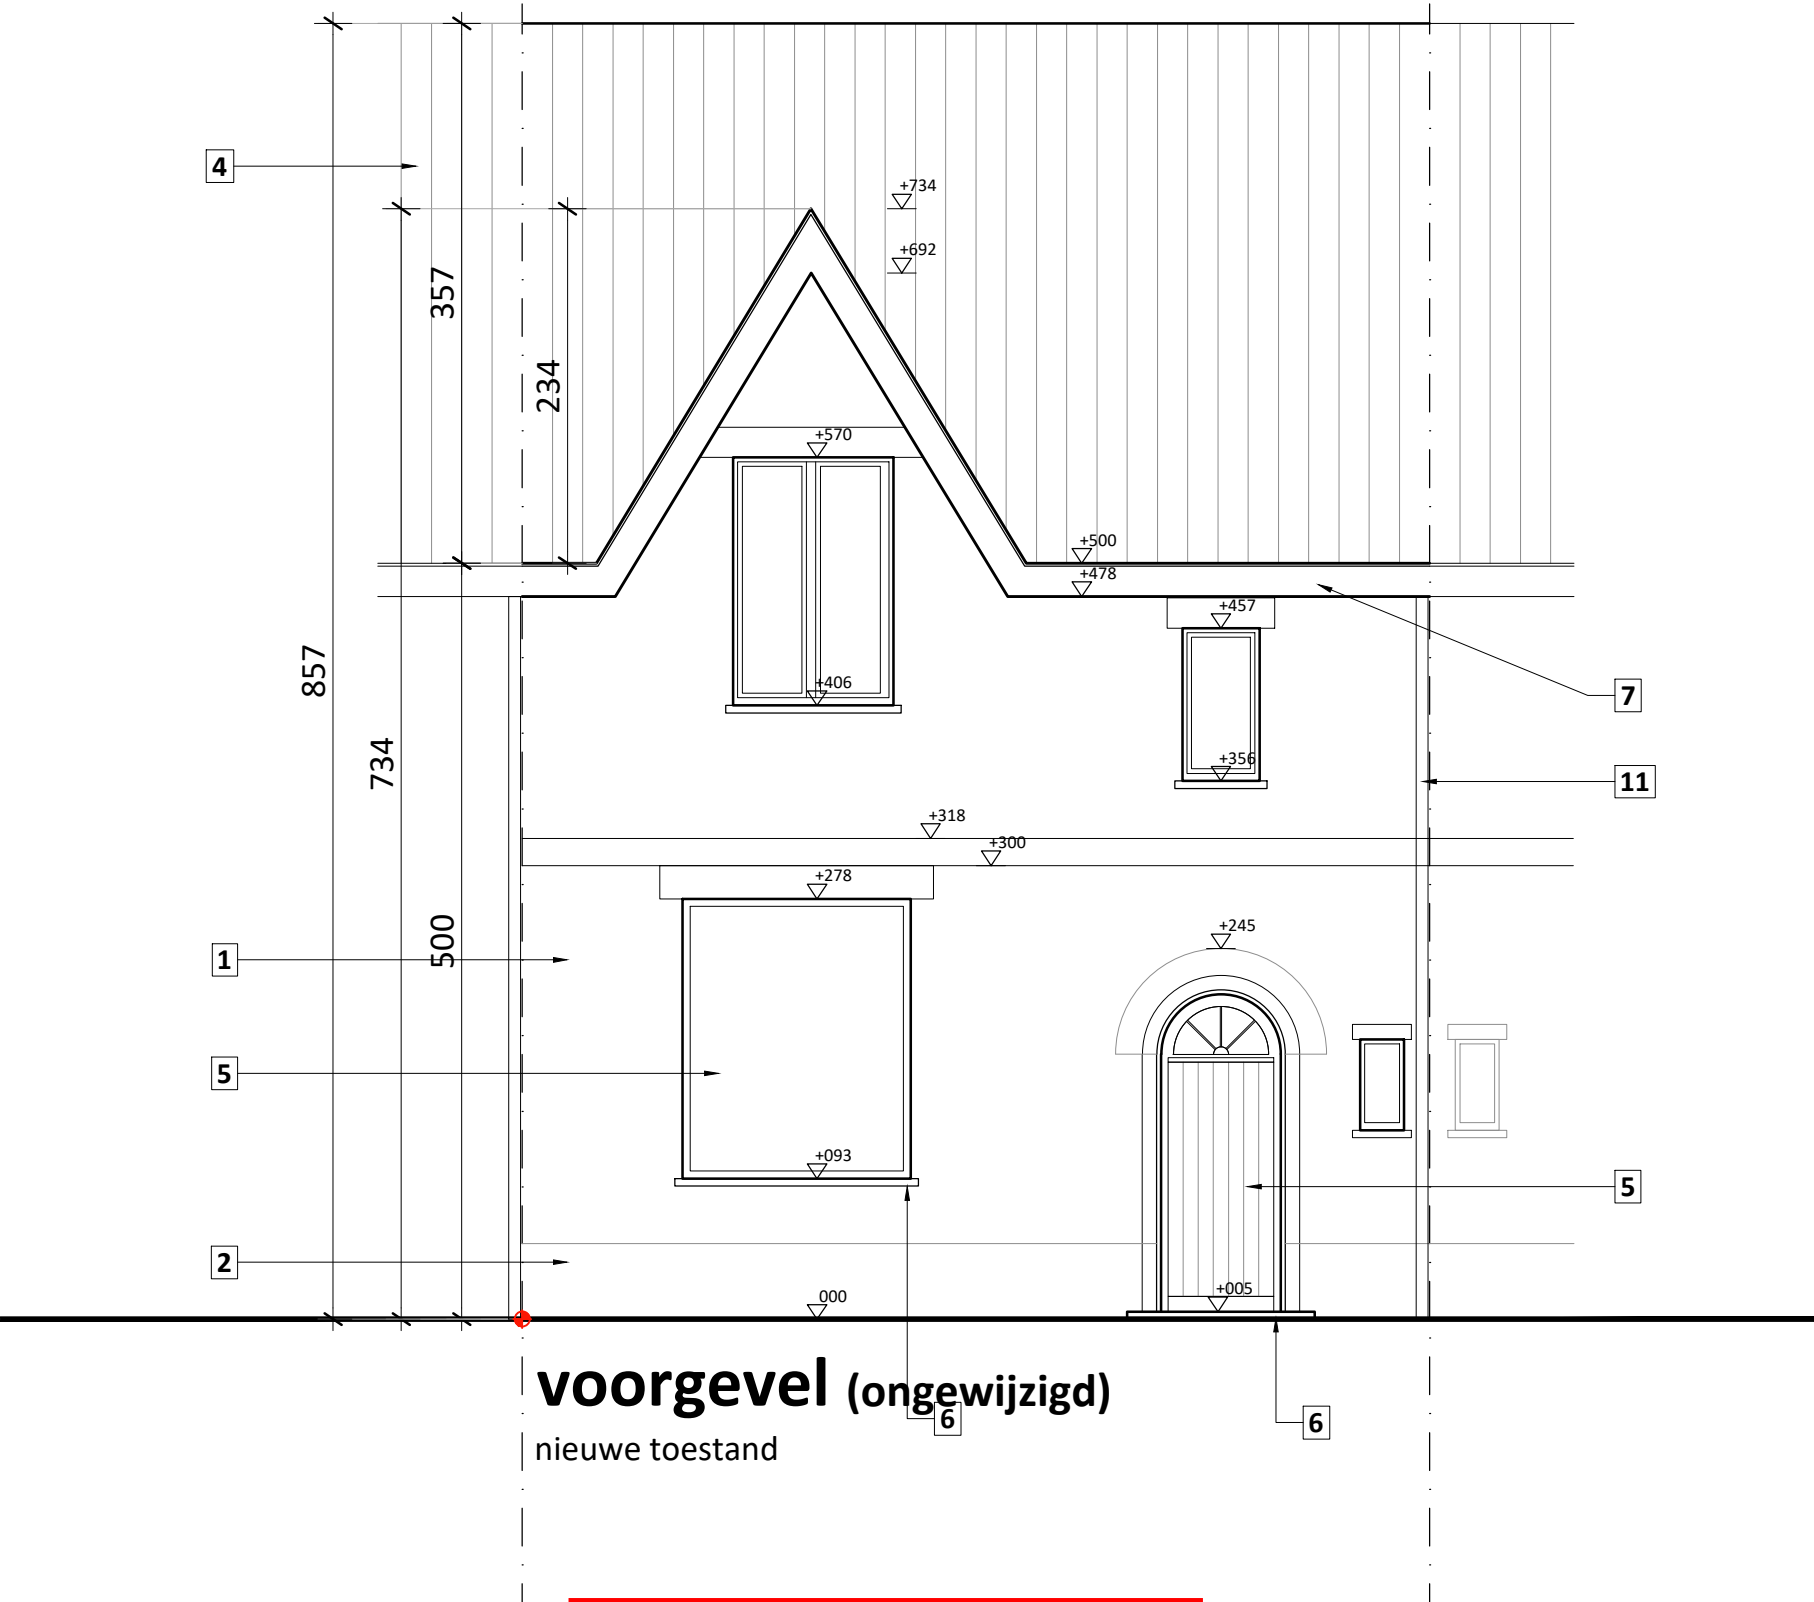

af te breken