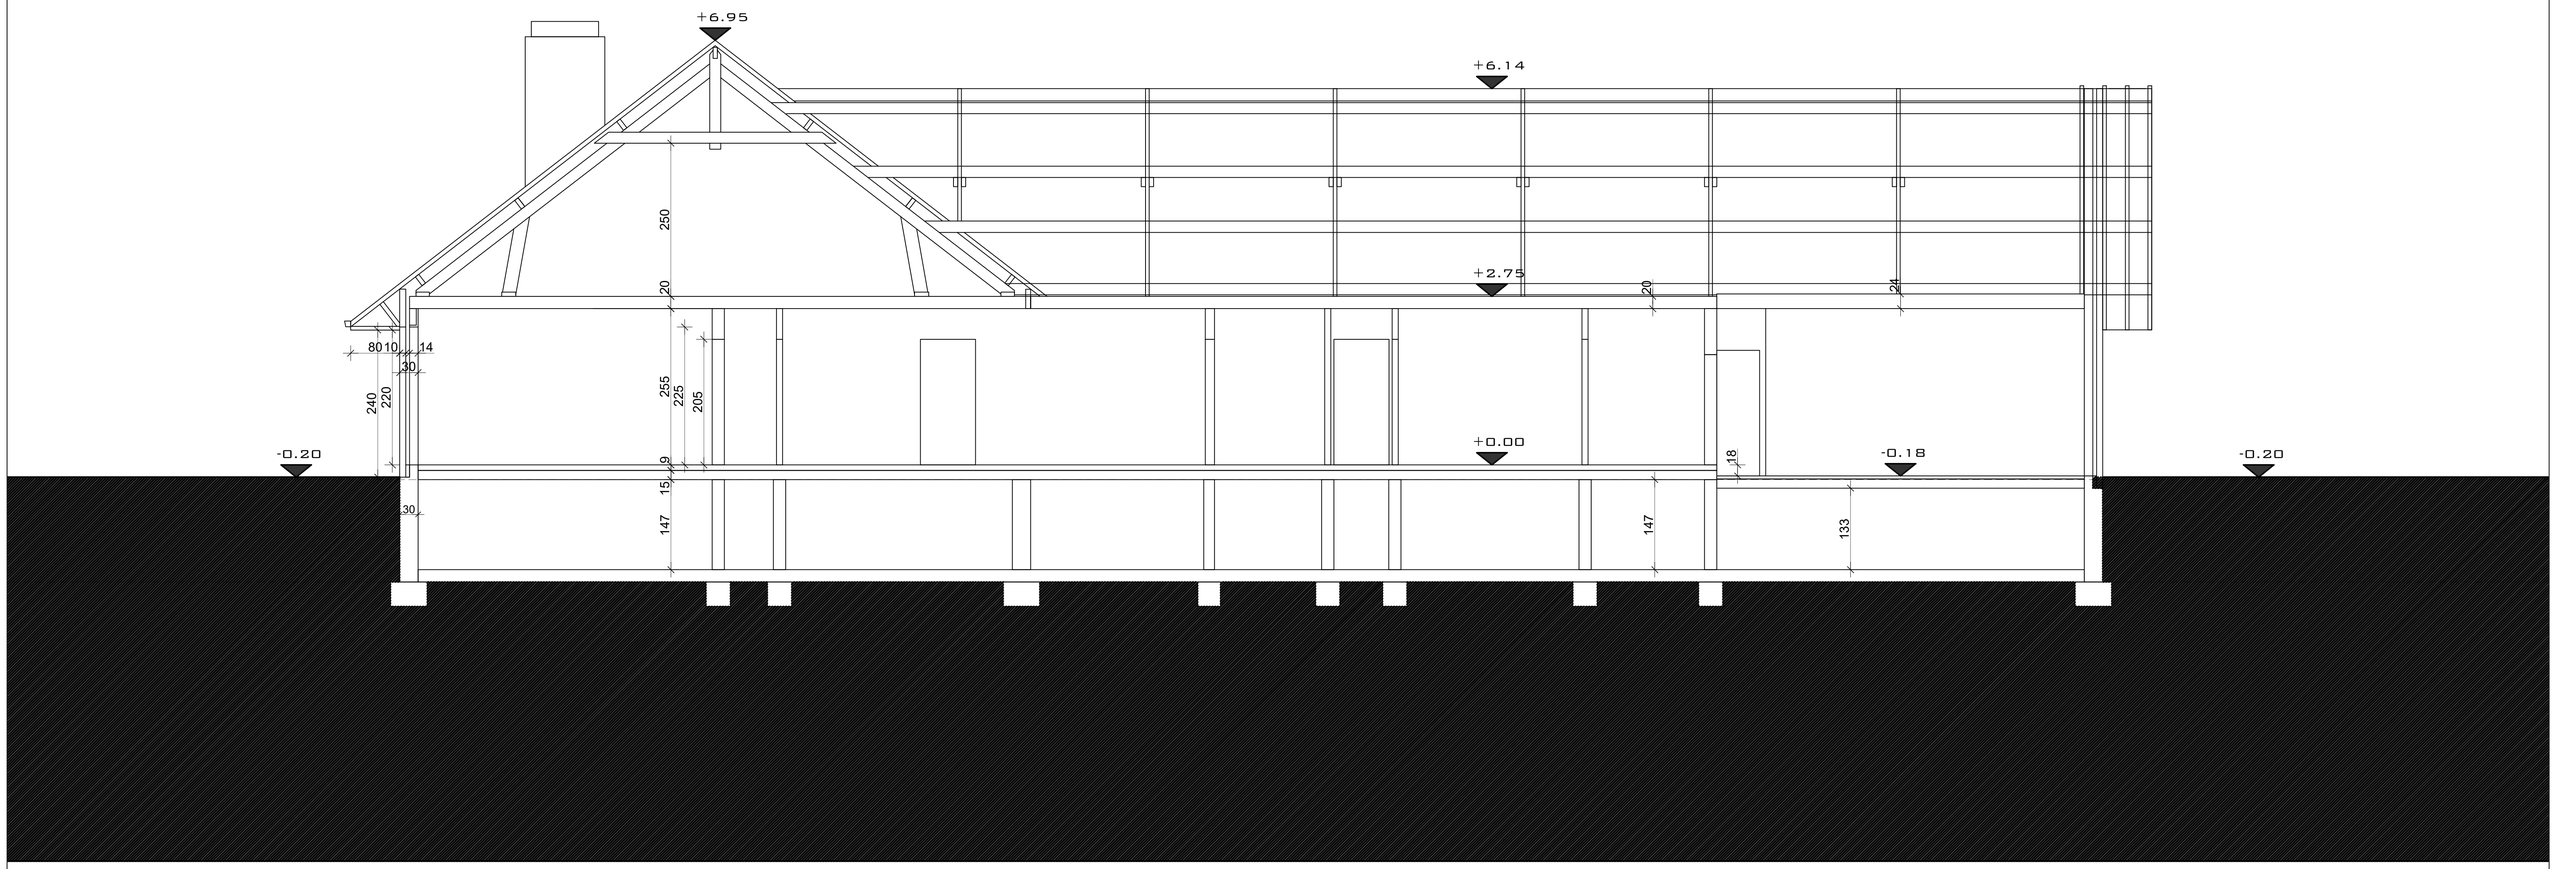

INHOUD	SNEDE LANGS - BESTAAND	1:50
ONTWERP	**Verbouwing eengezinswoning - Christoph De Baerdemaecker**	
BOUWPLAATS	Moortelputstraat 29 - Afd. 1, Sect. C, Nr. 4401	27/11/2025

HILDE DE MAERTELAERE
architectenbureau
DOORNPLASSTRAAT 85 , 9031 DRONGEN • 09 224 38 75
WWW.ARCHITECTHILDE.BE • BTW: BE 0837 840 369