
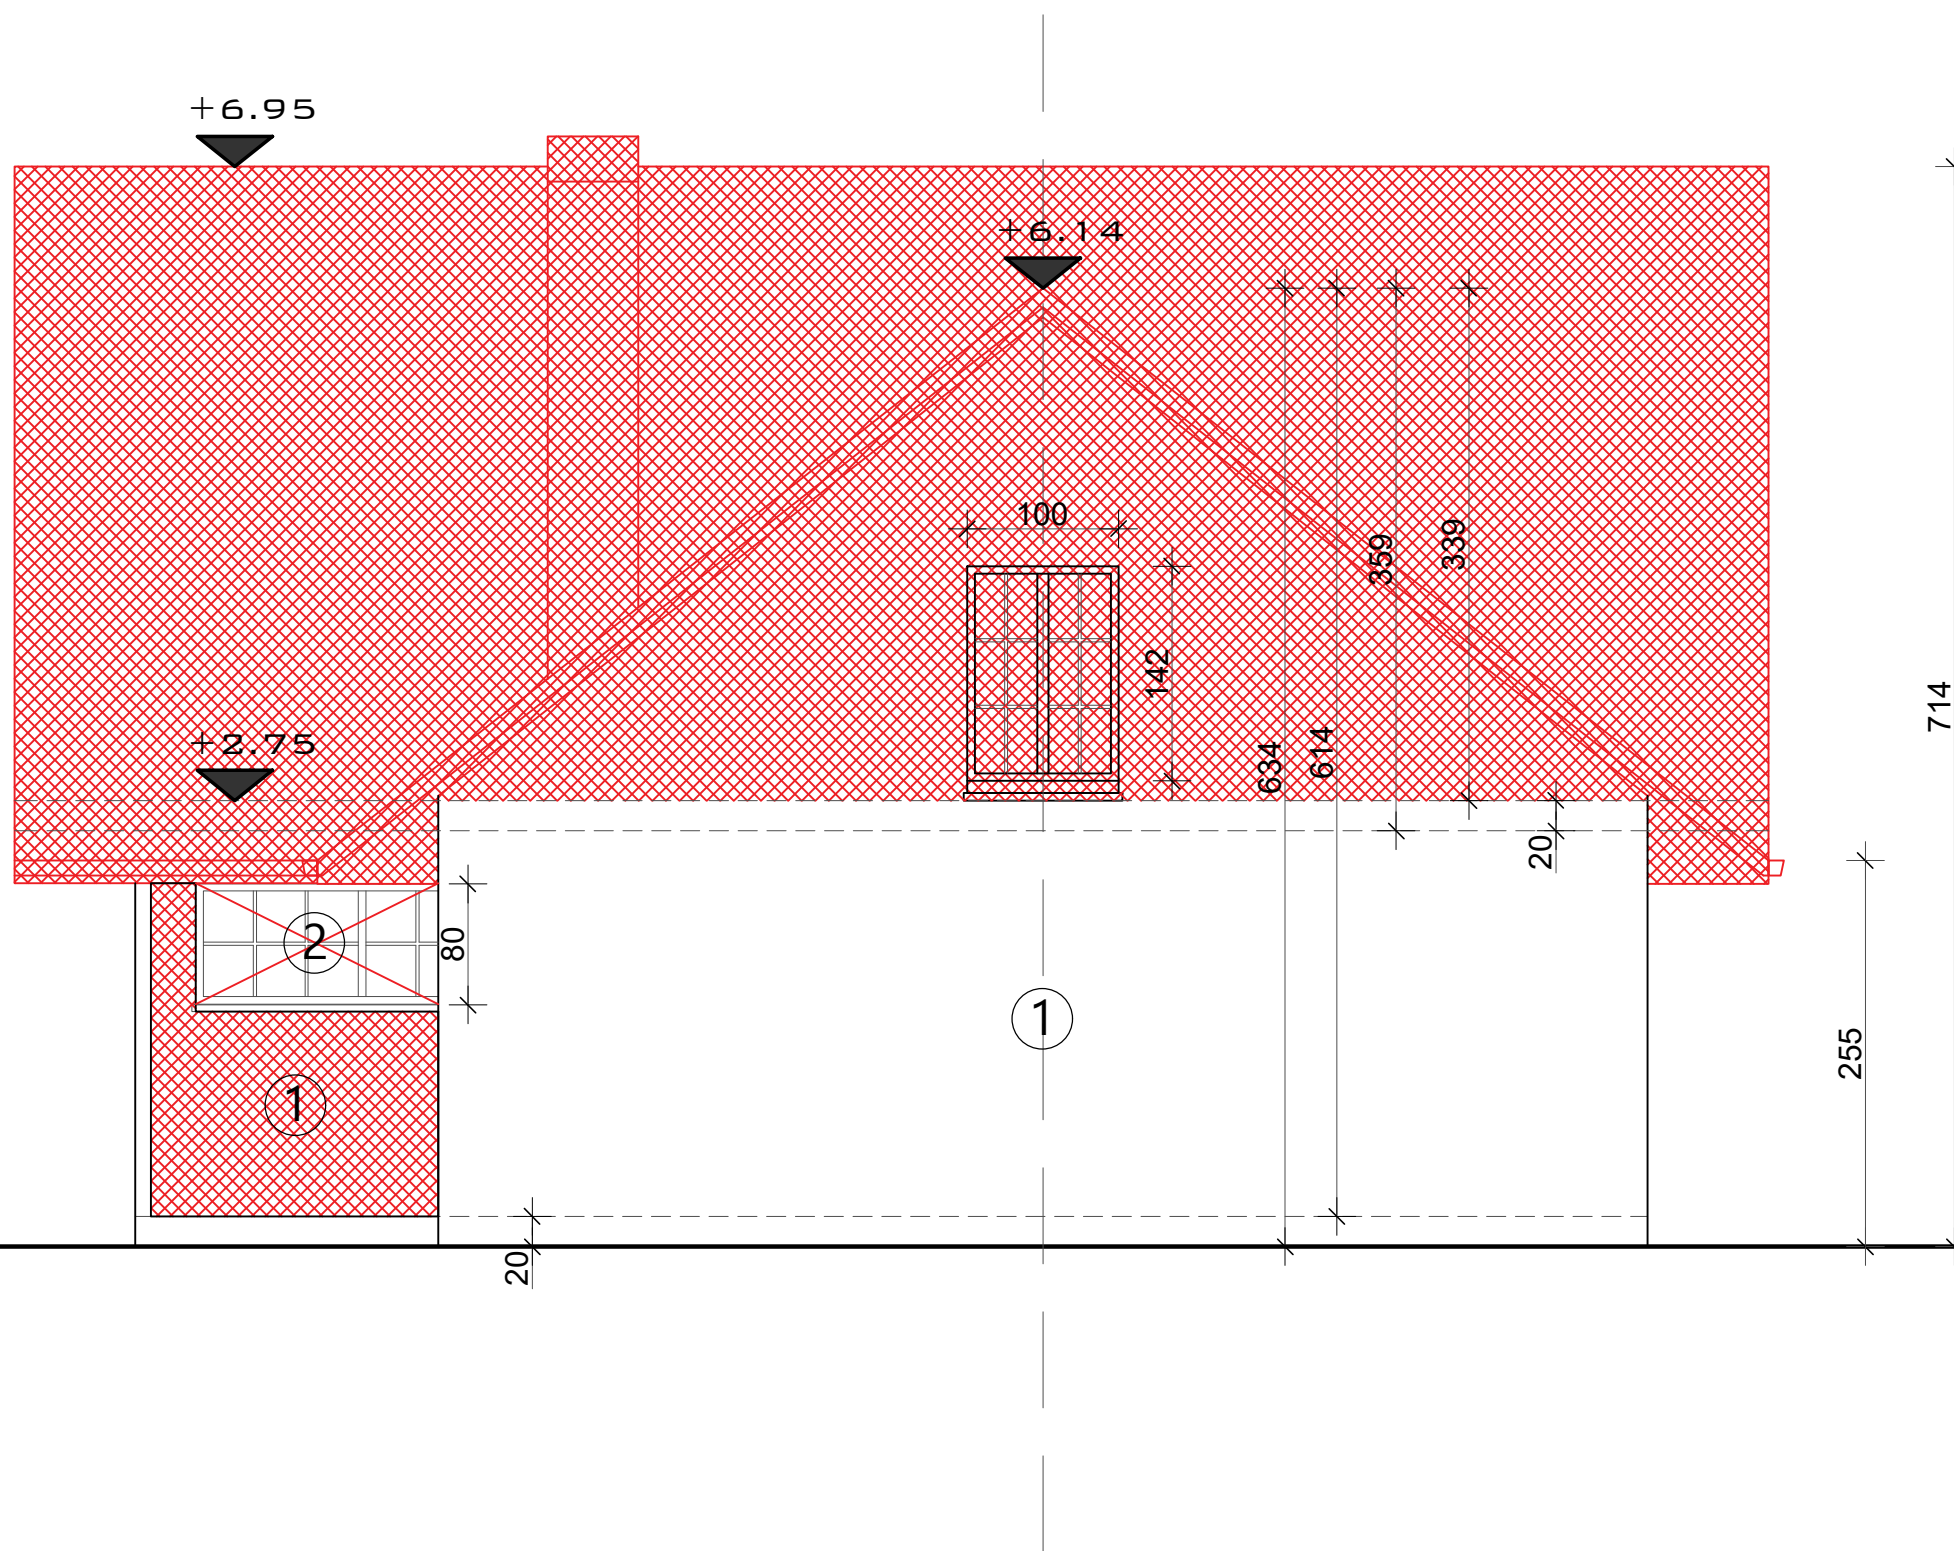


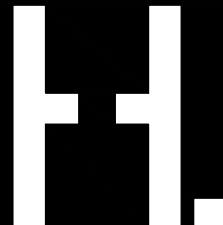

INHOUD	GEVEL ACHTER - BESTAAND	1:50		HILDE DE MAERTELAERE <i>architectenbureau</i> DOORNPLASSTRAAT 85 , 9031 DRONGEN • 09 224 38 75 WWW.ARCHITECTHILDE.BE • BTW: BE 0837 840 369
ONTWERP	Verbouwing eengezinswoning - Christoph De Baerdemaecker			
BOUWPLAATS	Moortelputstraat 29 Afd. 1, Sect. C, Nr. 4401	27/11/2025		