
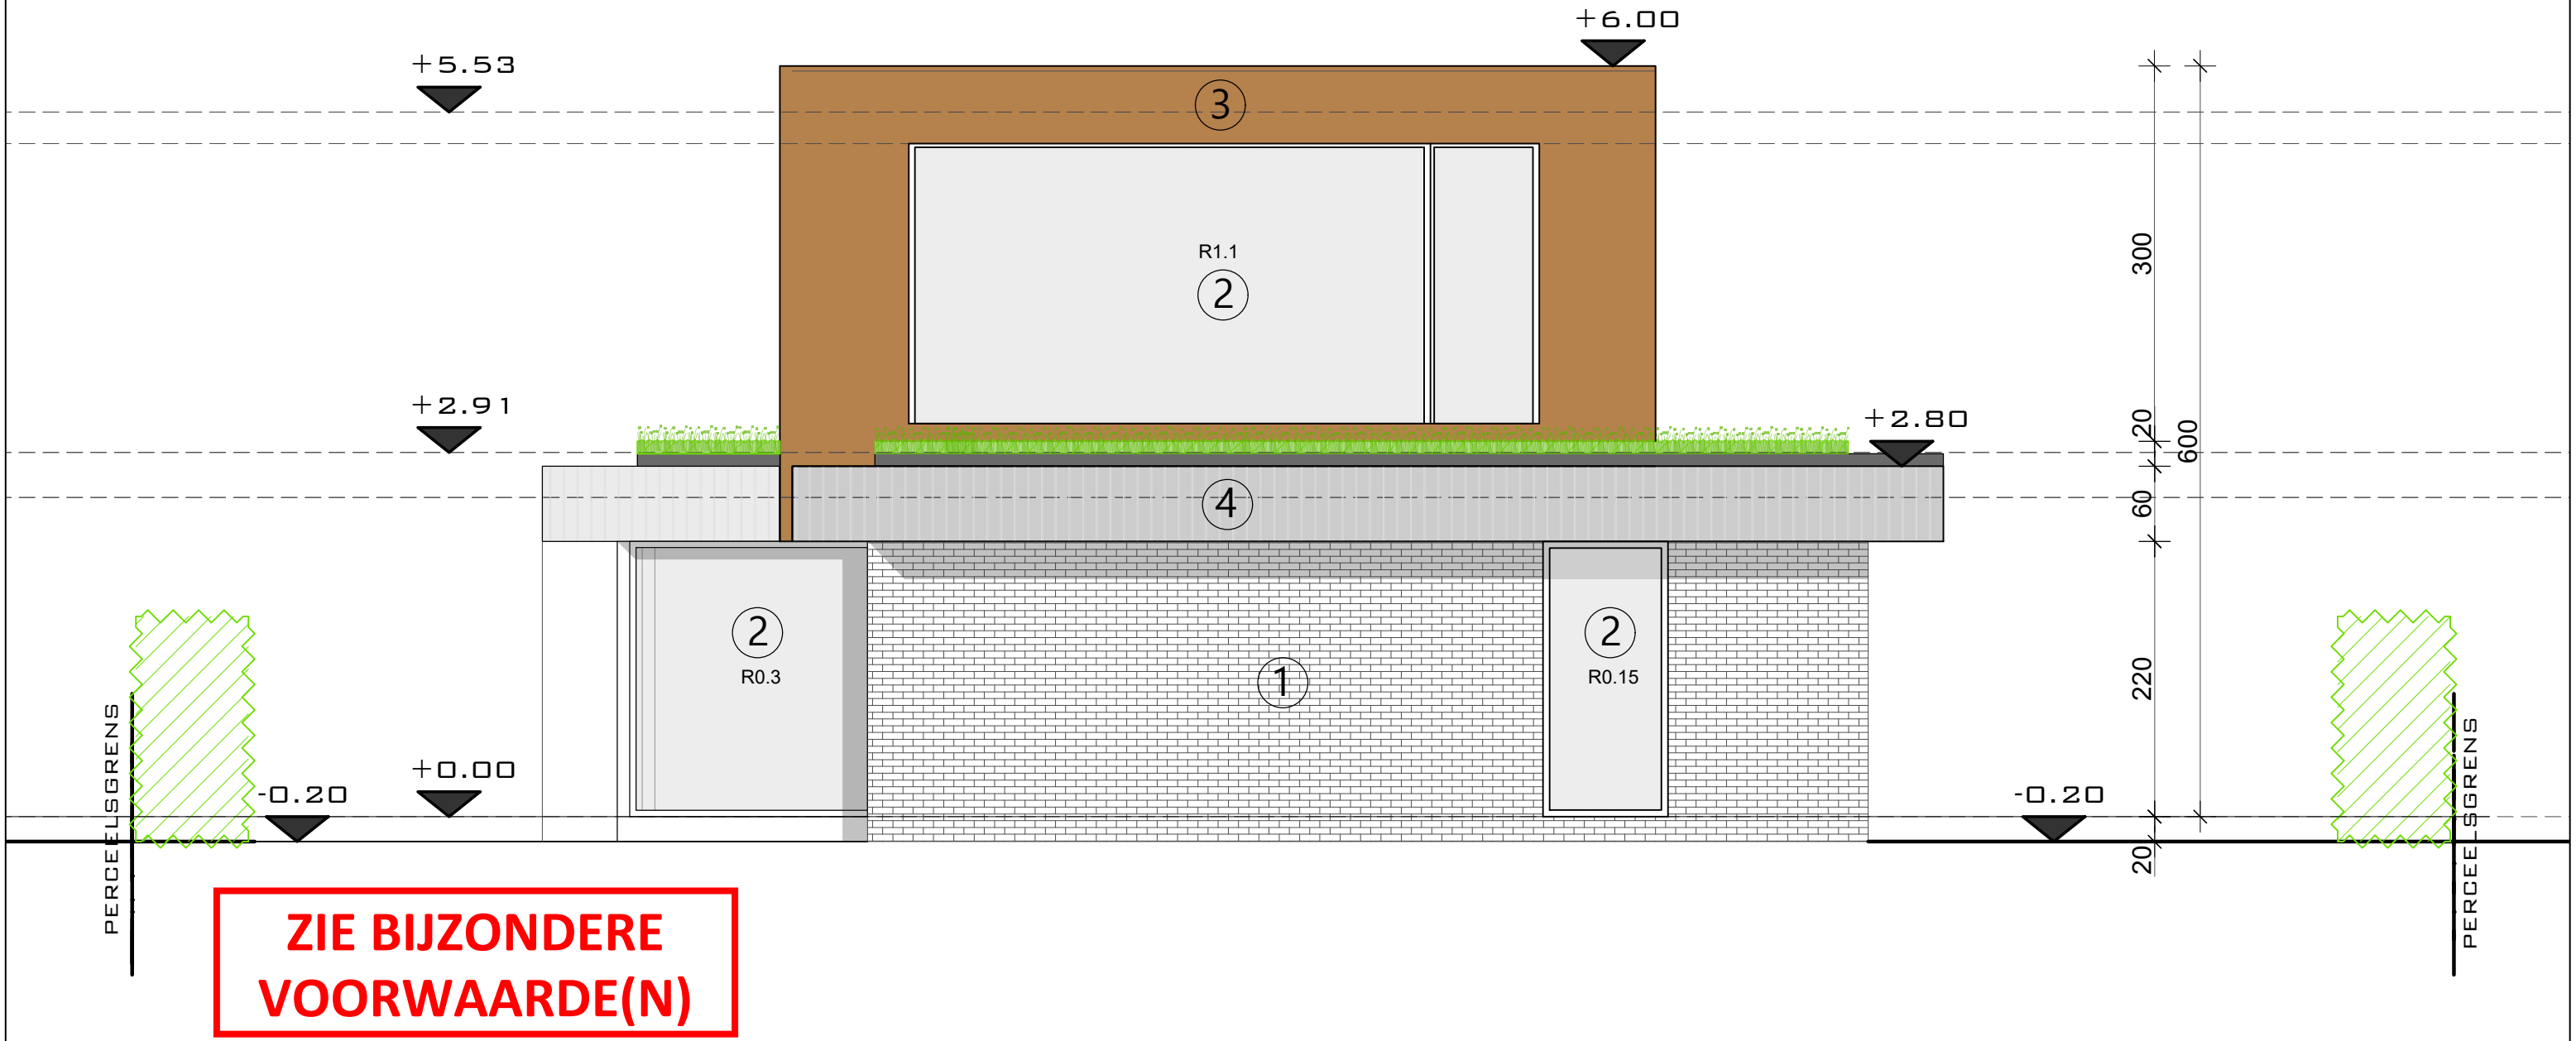


- 1 BESTAAND GEVELMETSSELWERK - ECRU KALEI
- 2 BUITENSCHRIJNWERK - HOUT/ALU DONKERGRIJS BRUIN
- 3 CORTENSTAAL - NATUREL
- 4 CREPI MET HOUTSTRUCTUUR - GRIJS
- 5 GEVEL CORTENSTAAL MET GROENE BEPLANTING
- 6 BESTAANDE SECTIONAALPOORT DONKERGRIJS BRUIN

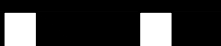

INHOUD	GEVEL ACHTER - NIEUW	1:50		HILDE DE MAERTELAERE <i>architectenbureau</i> DOORNPLASSTRAAT 85 , 9031 DRONGEN • 09 224 38 75 WWW.ARCHITECTHILDE.BE • BTW: BE 0837 840 369
ONTWERP	Verbouwing eengezinswoning - Christoph De Baerdemaecker			
BOUWPLAATS	Moortelputstraat 29 Afd. 1, Sect. C, Nr. 4401	27/11/2025		