


**ZIE BIJZONDERE
VOORWAARDE(N)**

-  12 cm EPS isolatie $\lambda = 0,031$
-  blauwsteen gevelplint
-  nepi grijsgrauw

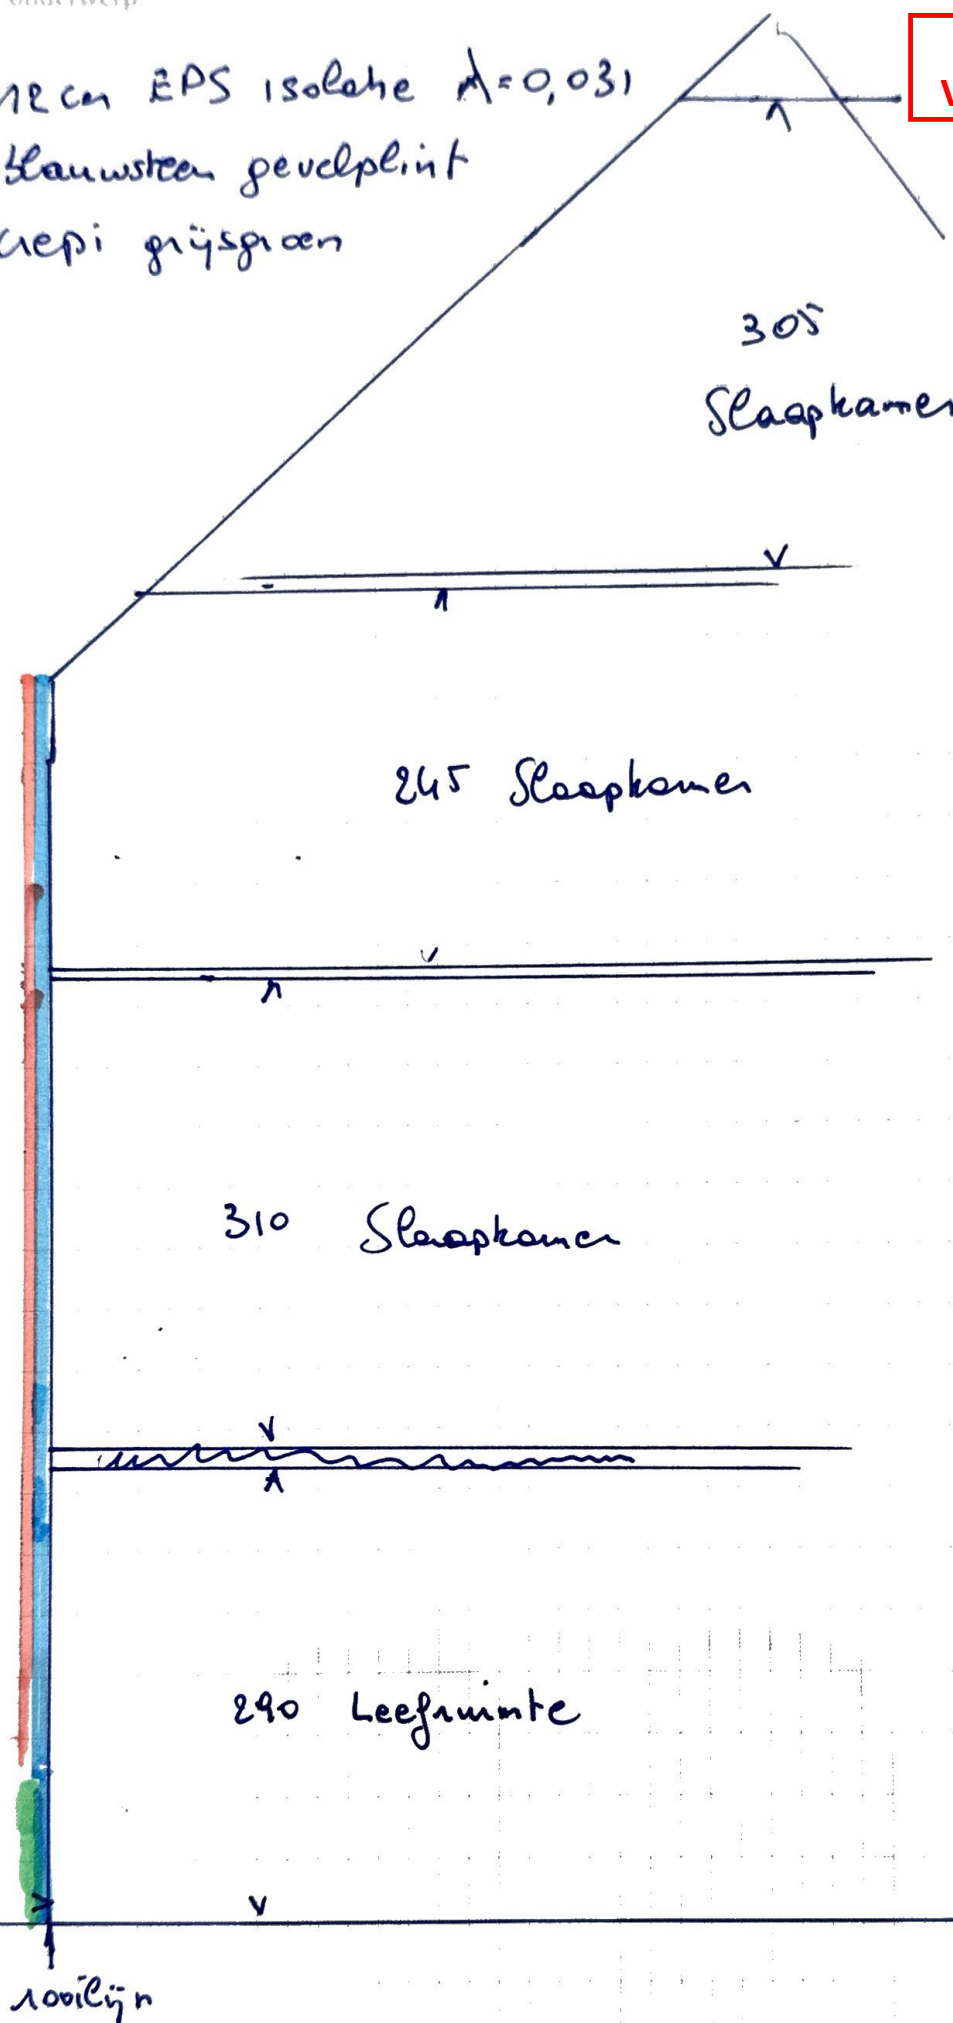

DIAMUR

CONSTRUCT