


BESTAAN DE

TOESTAND

SCHAAL 1:50

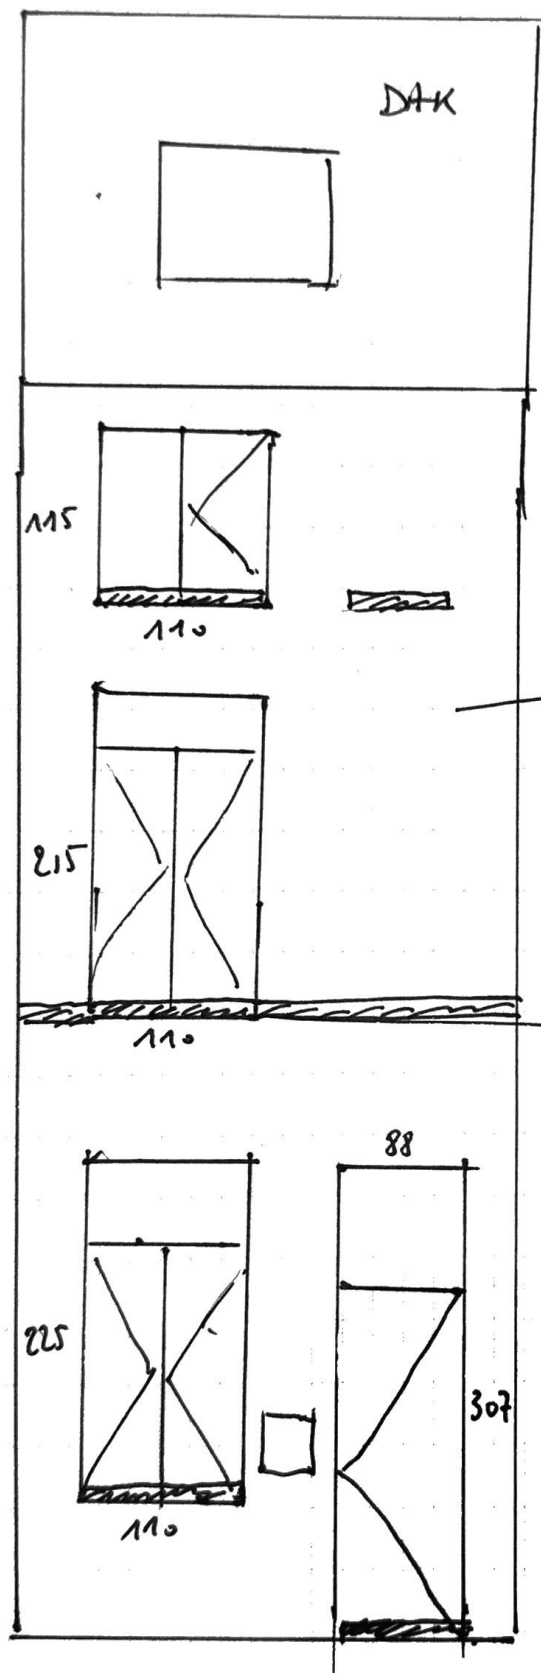

→ gevel bepleistend & geschilderd

→ orduin vensterbank geschilderd