


NIEUWE TOESTAND

SCHAAL 1:50

**ZIE BIJZONDERE
VOORWAARDE(N)**

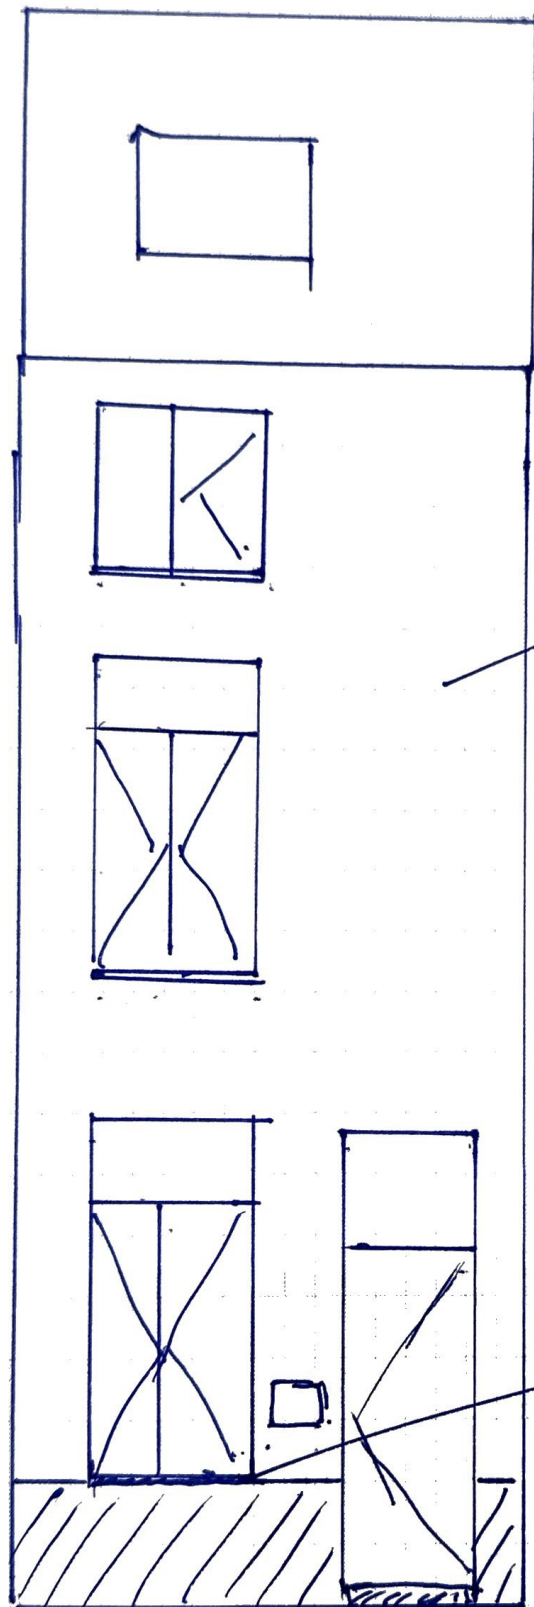

D aepi grijsgroen

dorpels aluminium

-> gevelplaat blauwe
hardsteen

DIAMUR