

NR. 91
GEVELMATERIALEN


DAKPANNEN zwart
BAKGOOT bruine PVC
SCHRIJNWERK wit PVC
GEVEL sierpleister oranje kleur
DORPELS blauwe hardsteen

NR. 93
GEVELMATERIALEN

① DAKPANNEN rood
② PV-PANELEN zwart
③ BAKGOOT wit PVC
④ SCHRIJNWERK grijs PVC
⑤ GEVEL sierpleister grijze kleur
⑥ DORPELS aluminium grijze kleur
⑦ GEVEL plaatmateriaal te verwijderen
⑧ SCHRIJNWERK antraciet aluminium
⑨ METSELWERK

NR. 95
GEVELMATERIALEN

DAKPANNEN zwart
BAKGOOT donkergrijze PVC
SCHRIJNWERK donkergrijs PVC
GEVEL sierpleister grijze kleur
PLINT betegeld
DORPELS blauwe hardsteen

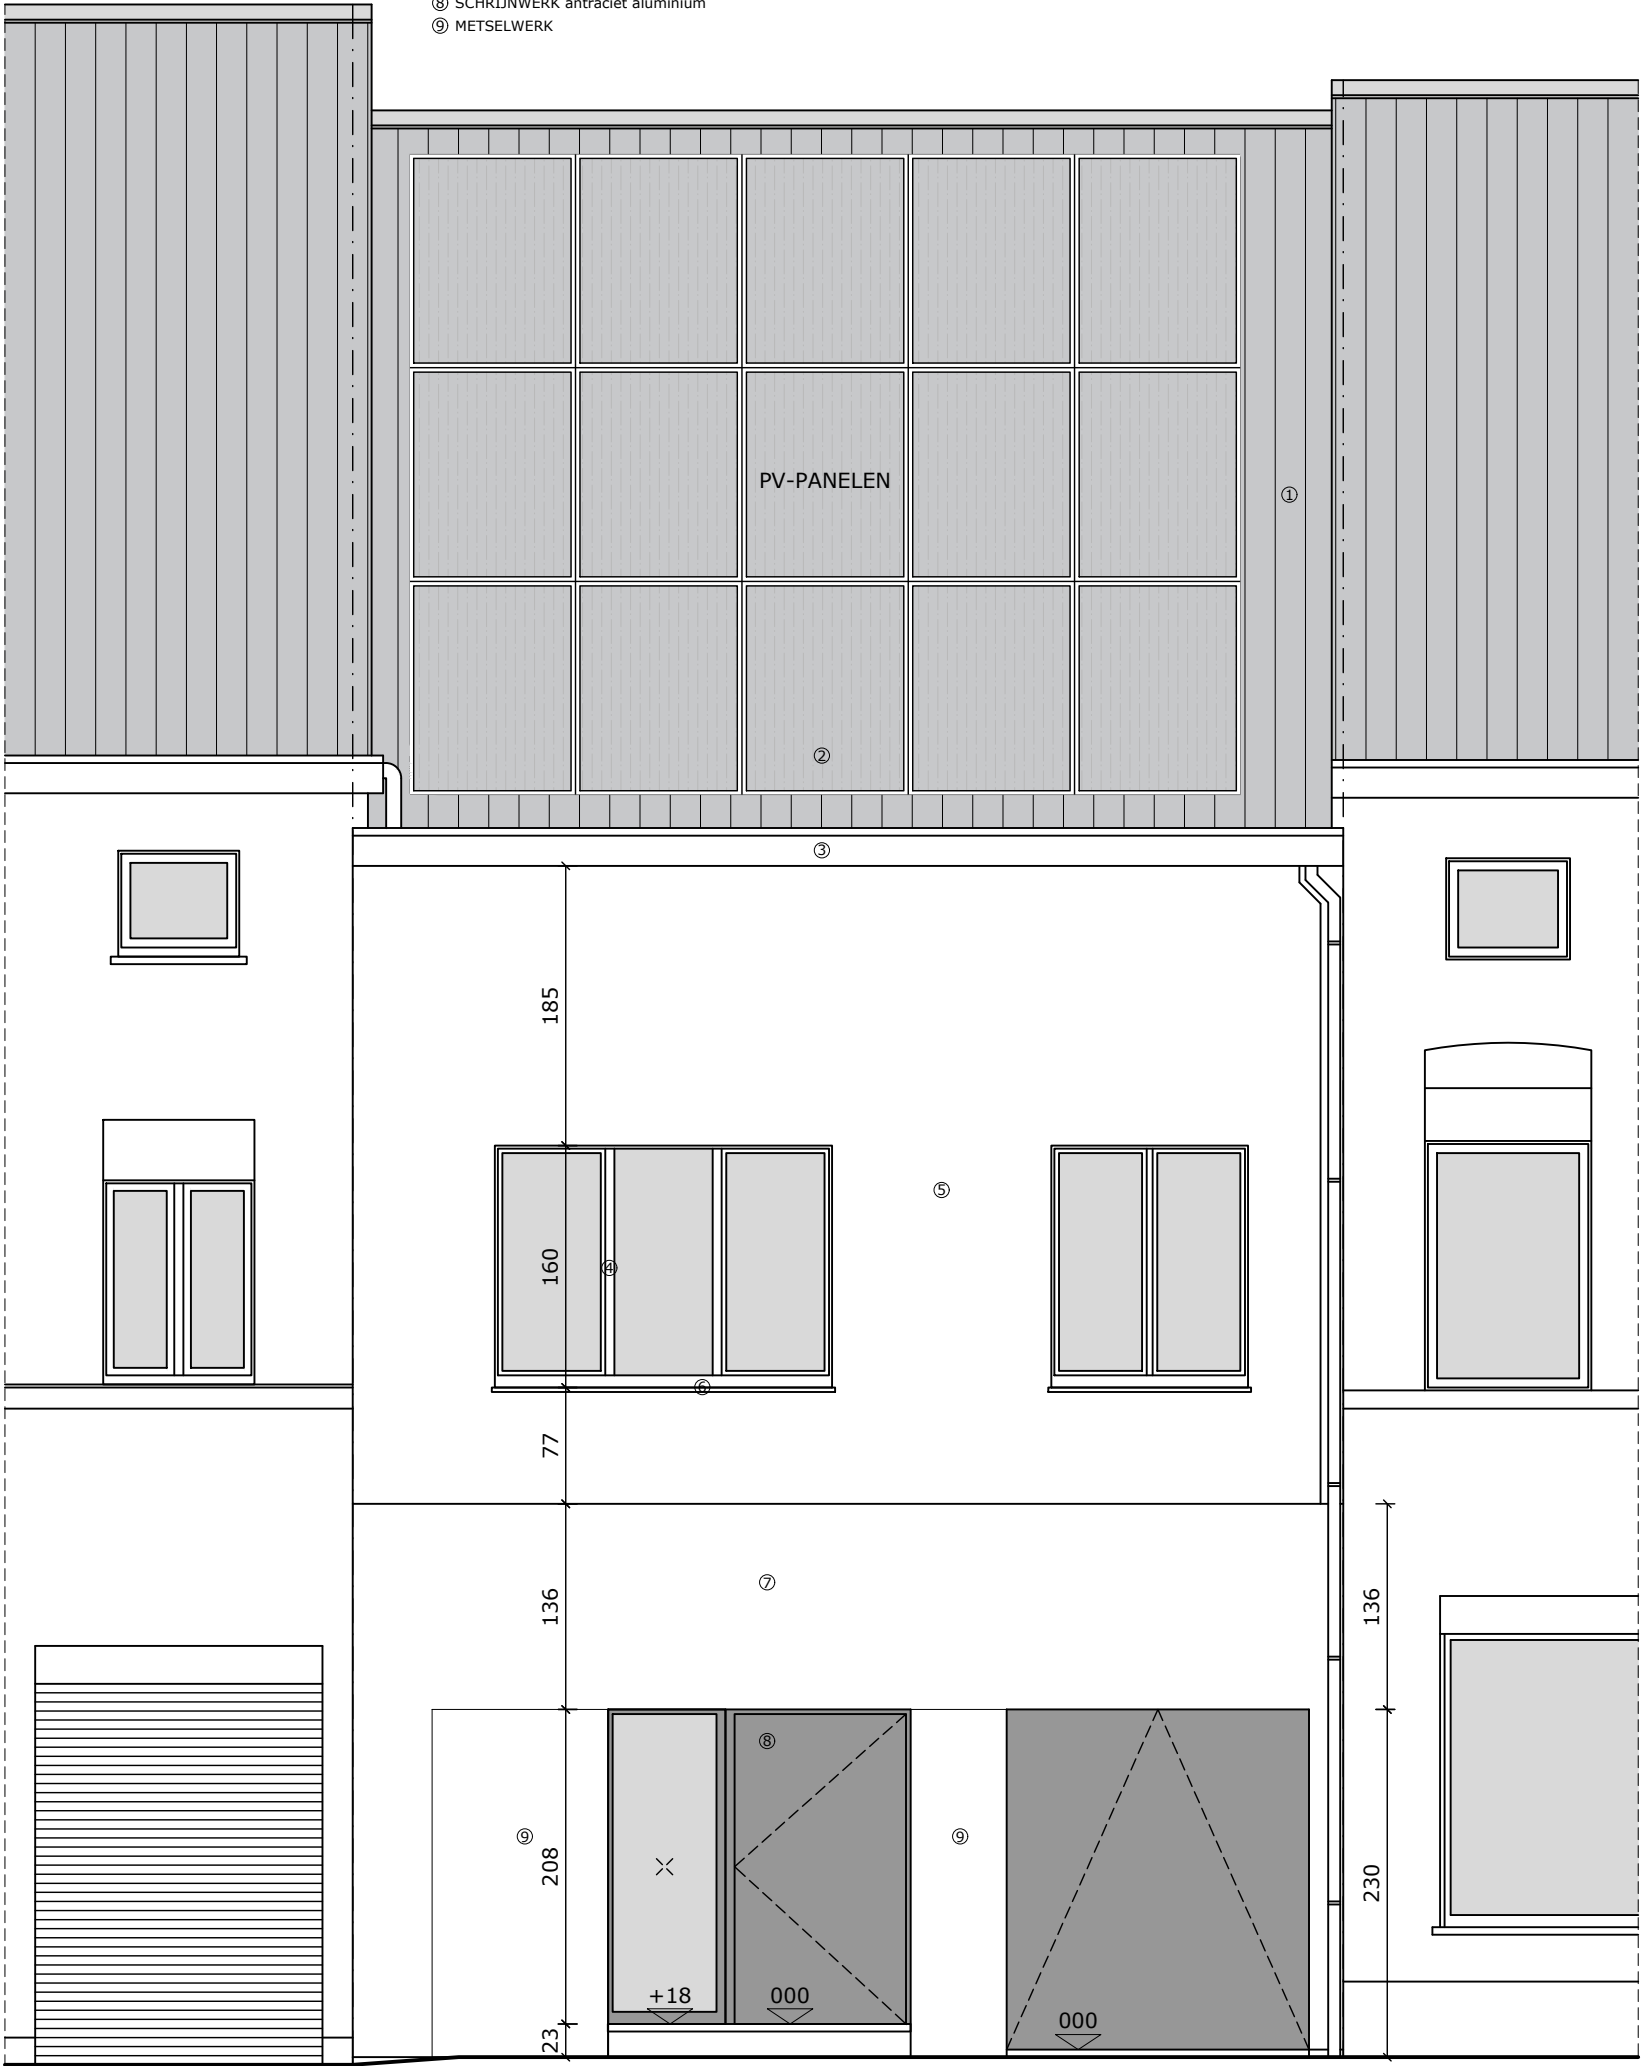

VOORGEVEL - bestaand

