


**ZIE BIJZONDERE
VOORWAARDE(N)**

DAKPANNEN zwart
BAKGOOT bruine PVC
SCHRIJNWERK wit PVC
GEVEL sierpleister oranje kleur
DORPELS blauwe hardsteen

- ① DAKPANNEN rood
- ② PV-PANELEN zwart
- ③ BAKGOOT wit PVC
- ④ SCHRIJNWERK grijs PVC
- ⑤ GEVEL sierpleister grijze kleur
- ⑥ DORPELS aluminium grijze kleur
- ⑦ GEVEL plaatmateriaal antraciet kleur
- ⑧ SCHRIJNWERK antraciet aluminium
- ⑨ PLINT in arduin

DAKPANNEN zwart
BAKGOOT donkergrijze PVC
SCHRIJNWERK donkergrijs PVC
GEVEL sierpleister grijze kleur
PLINT betegeld
DORPELS blauwe hardsteen

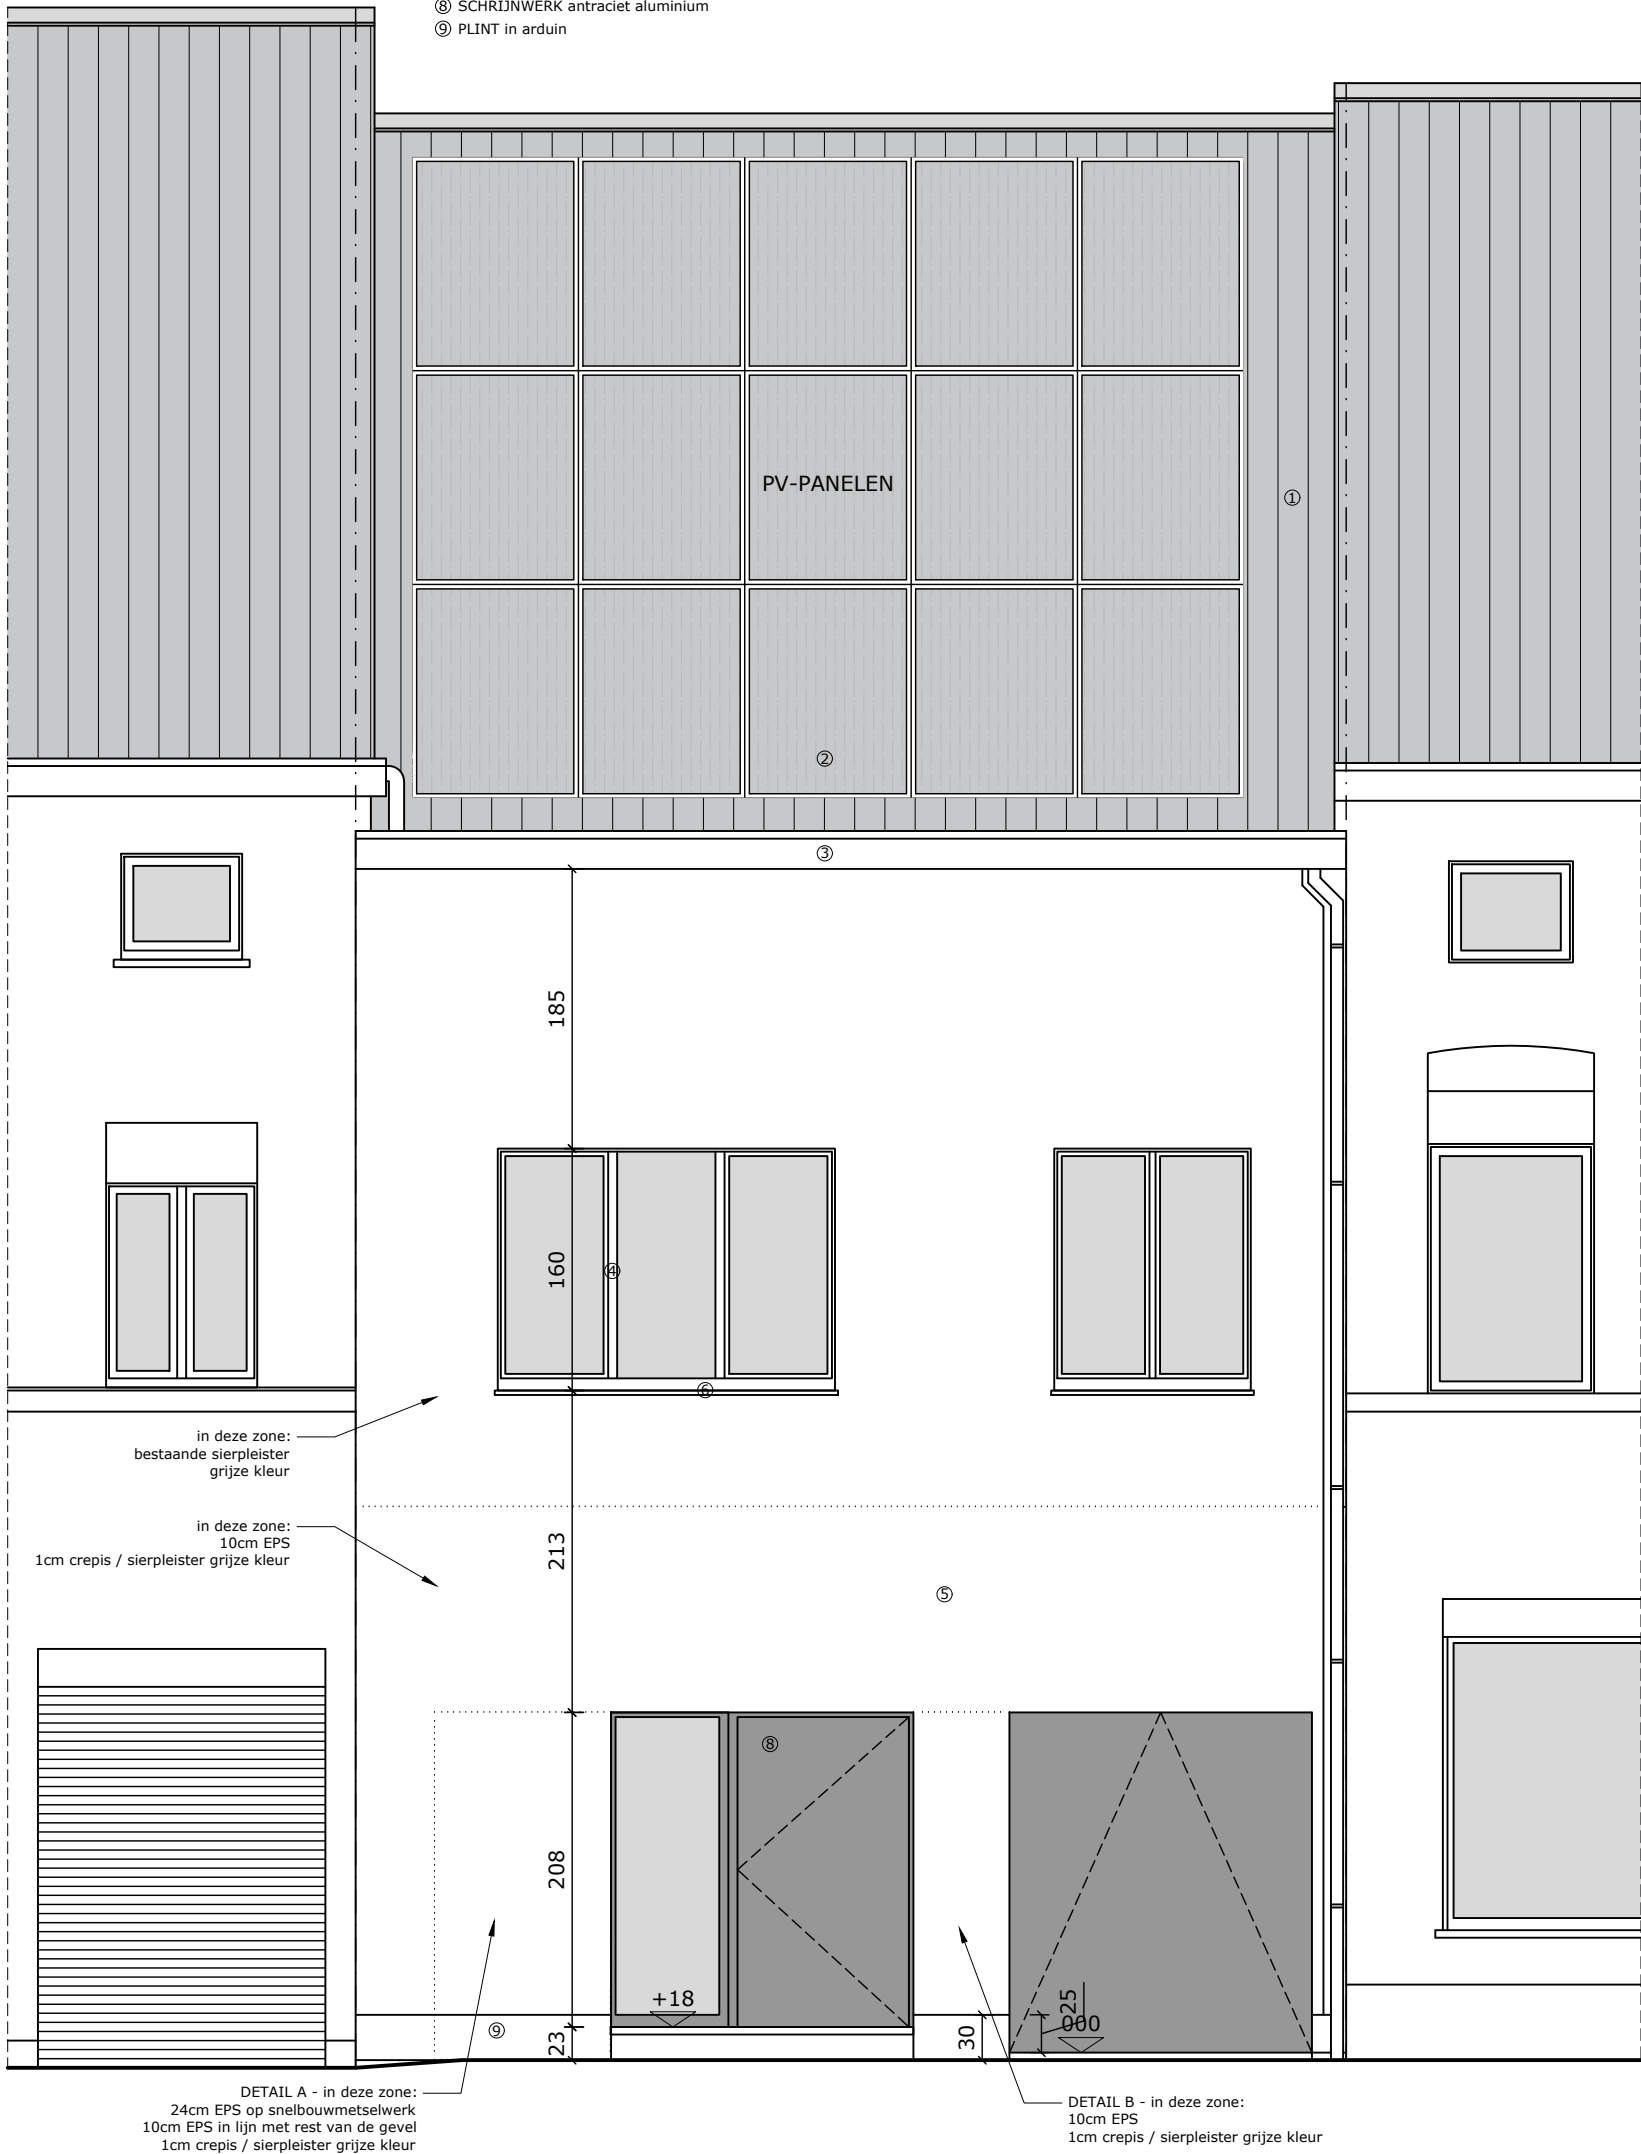

VOORGEVEL - nieuw

