


ZIE BIJZONDERE
VOORWAARDE(N)

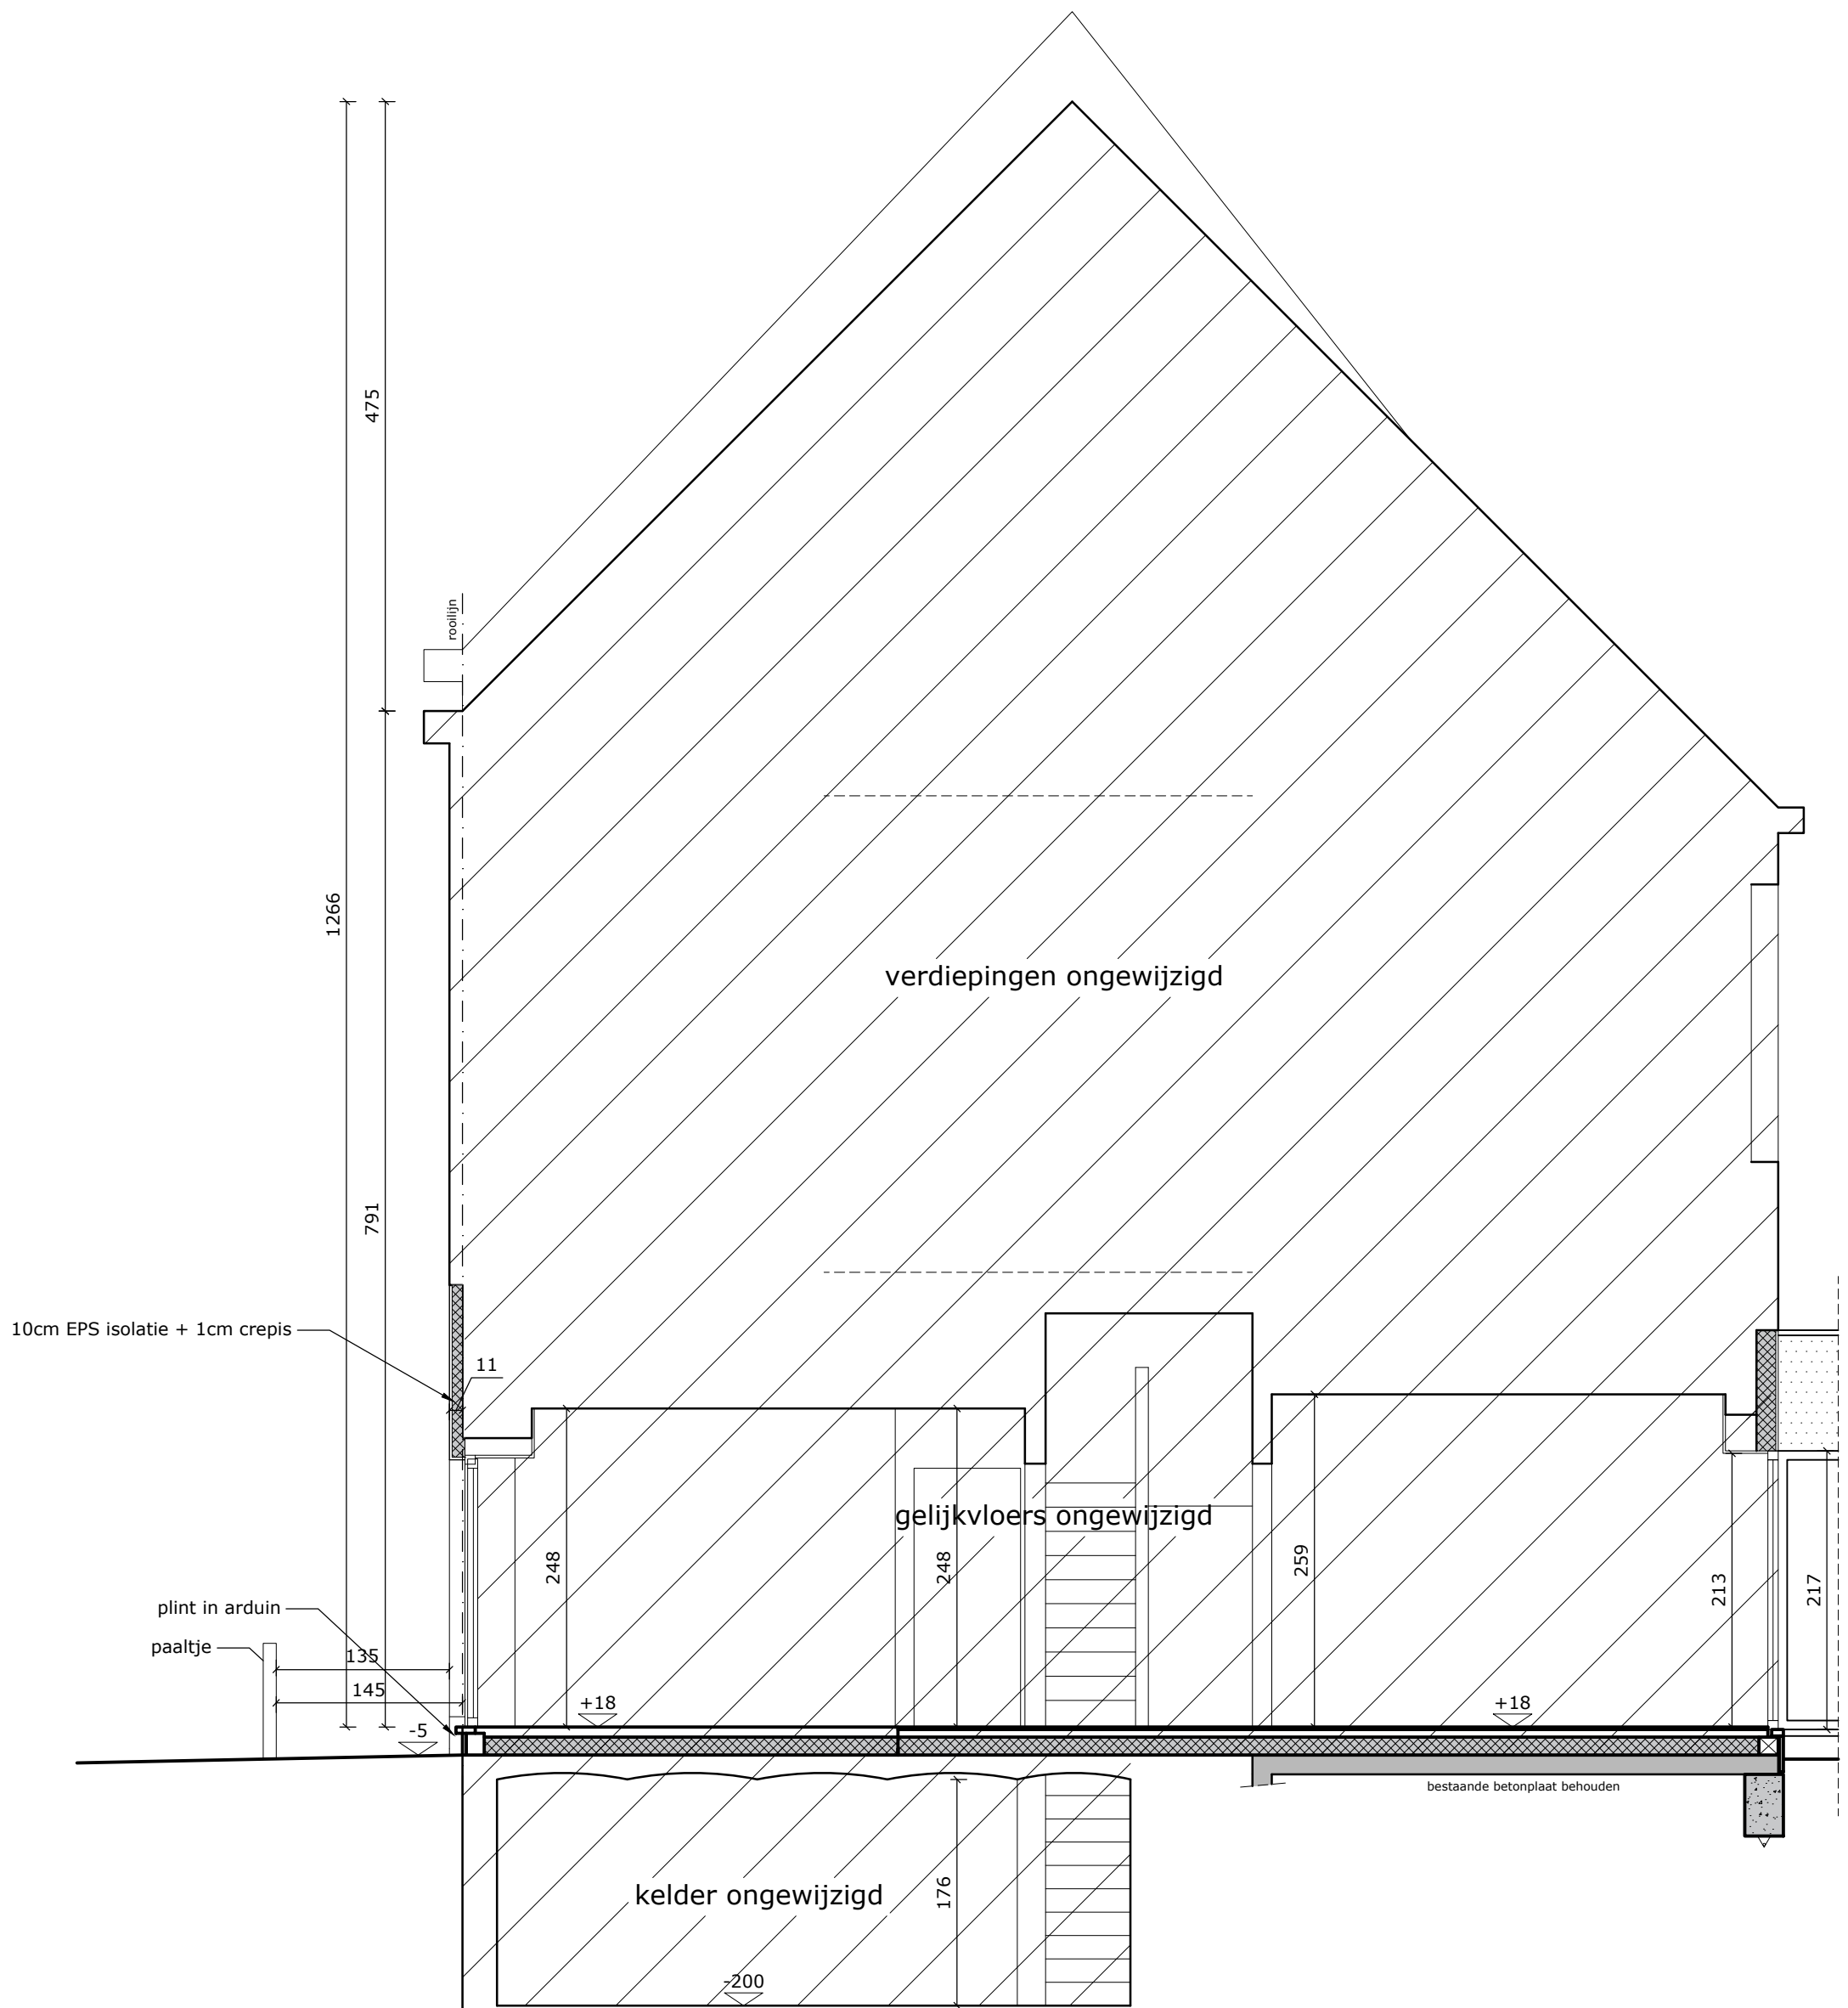

SNEDE A - nieuw

