


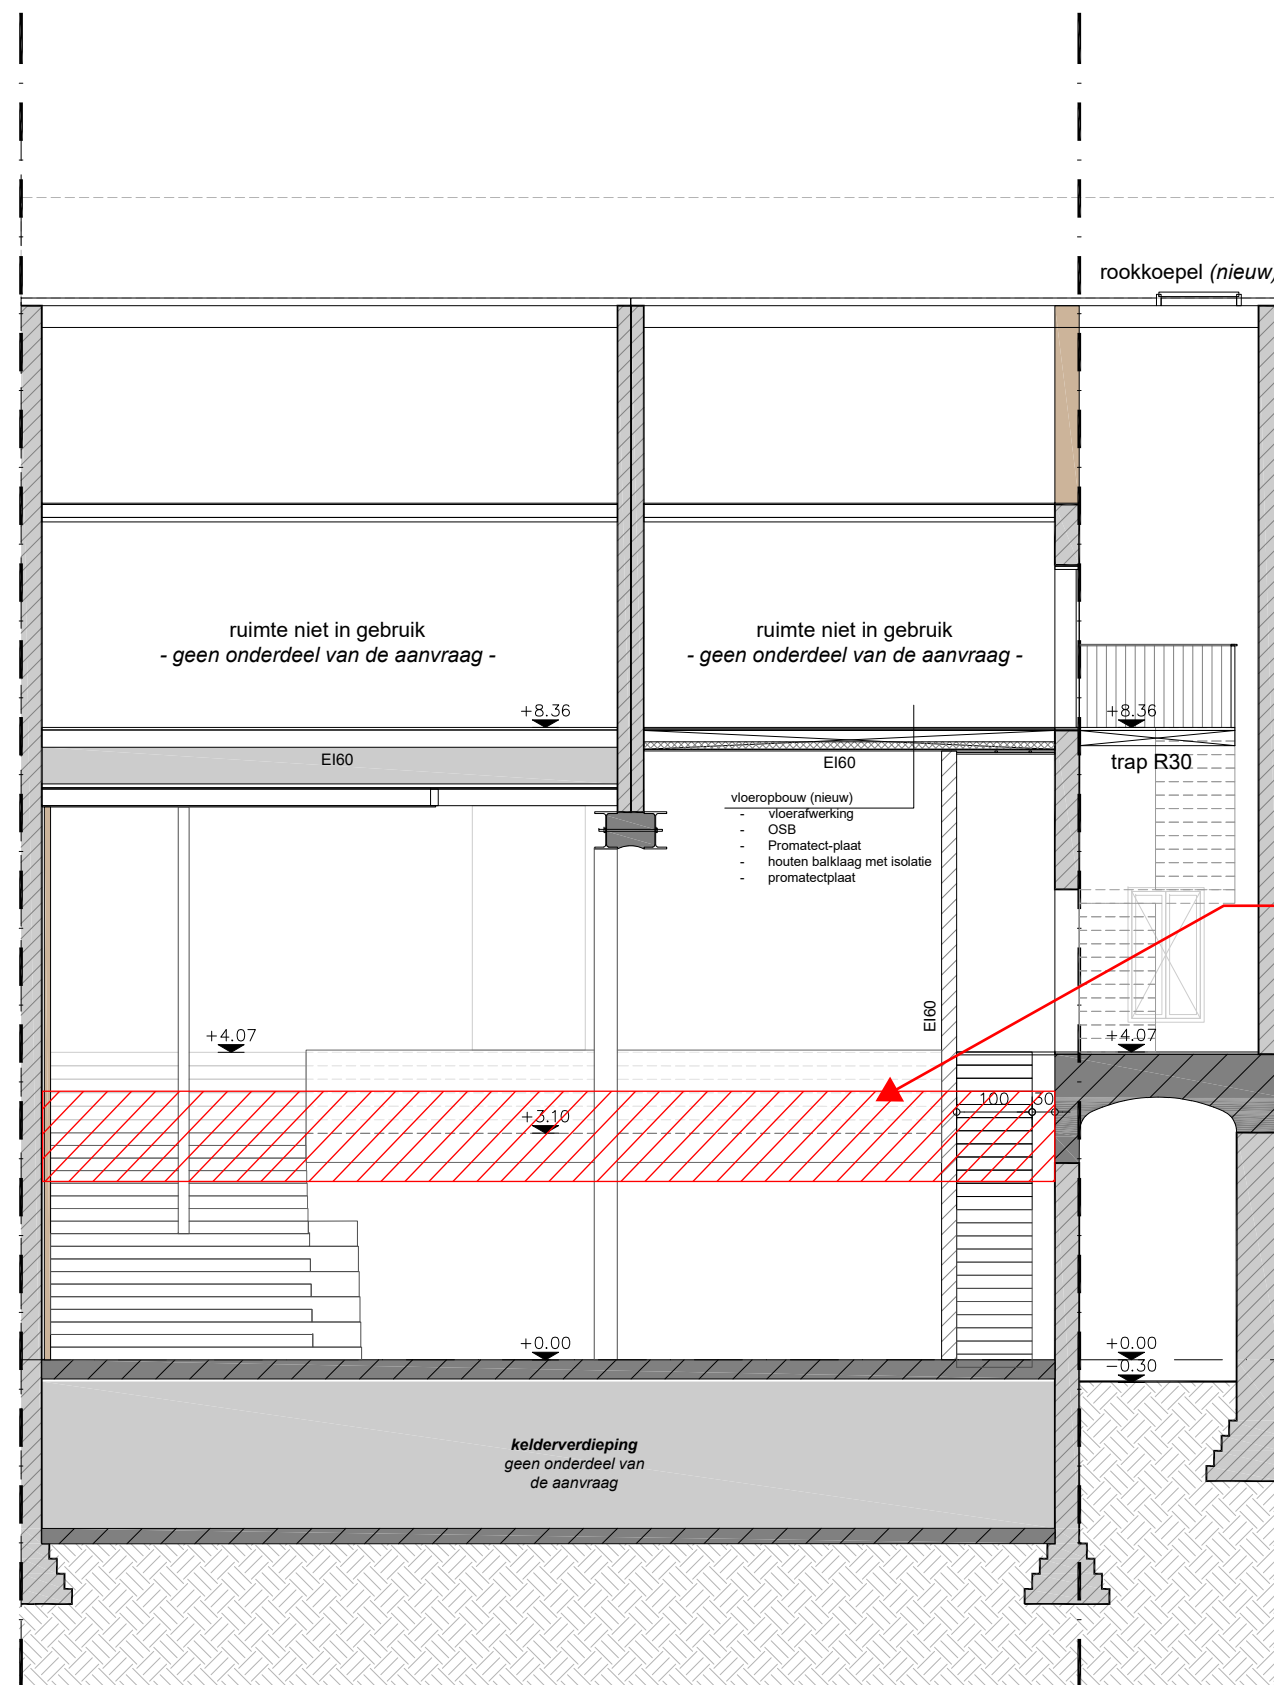

De vloer op de eerste verdieping (niveau +3,11m) tussen de straatgevel en de eerste rij kolommen moet over de volledige gevelbreedte behouden blijven. Deze zone kan bereikbaar gemaakt worden door een deuropening in muur met rechtse travée van het pand te voorzien.

**ZIE BIJZONDERE
VOORWAARDE(N)**