


bruto vloeroppervlakte
1.629,0m²
+0: 867,4m²
+1: 545,8m²
+2: 215,8m²

1.291,2m²
+ 0: 746,0m²
+ 1: 437,4m²
+ 2: 107,8m²

941,5 m²
 + 0: 559,6m²
 + 1: 381,9m²

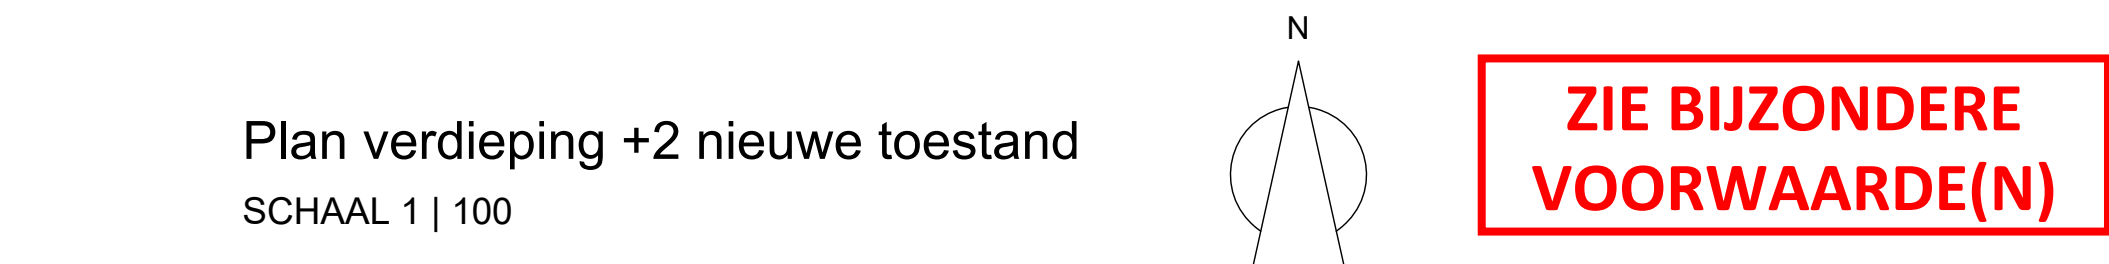

HERINRICHTING VAN EEN WINKELRUIMTE				DOSSIER	
OMGEVINGSVERGUNNINGSAANVRAAG					
VELDSTRAAT 65 + HEILIG-SACRAMENTSTRAAT 6, B-9000 GENT					
BESTSELLER [®]		BESTSELLER STORES BELGIUM BV Vertegenwoordigd door mevr. Karien Vercauteren Keizerstraat 9 B-2000 Antwerpen			BOUWHEER
		BVDL architecten cvba WINDHOEK 27 B-8790 WAREGEM T 056 60 91 44 F 056 60 84 22 Amout Van de Look Roel Lalleur			ARCHITECT info@bvdل.be projectarchitect architect-assistent
vertegenwoordigd door:					
Dirk Belaan architect - zaakvoerder		Amout Van de Look architect - zaakvoerder			
WIJZIGINGEN					
A. Origineel					
BOUWPLAATS Veldstraat 65 + Heilig-Sacramentstraat 6 B-9000 Gent Afdeling 3, Sectie C, nr's 986m + 986n		PLANNEN		DOSSIERNUMMER	DOSSIERCODE
		Plan verdieping +2 nieuwe toestand		24.139	BEST7
		1 100		01m2m5m	
		BOUWDEEL	DATUM	BLAD	A.BA.011.A
		----	18/11/2025	11 / 33	