


## winkelruimte

bruto vloeroppervlakte  
**1.817,3m<sup>2</sup>**  
 +0: 874,4m<sup>2</sup>  
 +1: 727,1m<sup>2</sup>  
 +2: 215,8m<sup>2</sup>

netto vloeroppervlakte  
**1.291,2m<sup>2</sup>**  
 + 0: 731,6m<sup>2</sup>  
 + 1: 571,1m<sup>2</sup>  
 +2: 107,8m<sup>2</sup>

publiek toegankelijke ruimte  
**933,5 m<sup>2</sup>**  
 + 0: 608,8 m<sup>2</sup>  
 + 1: 324,7 m<sup>2</sup>

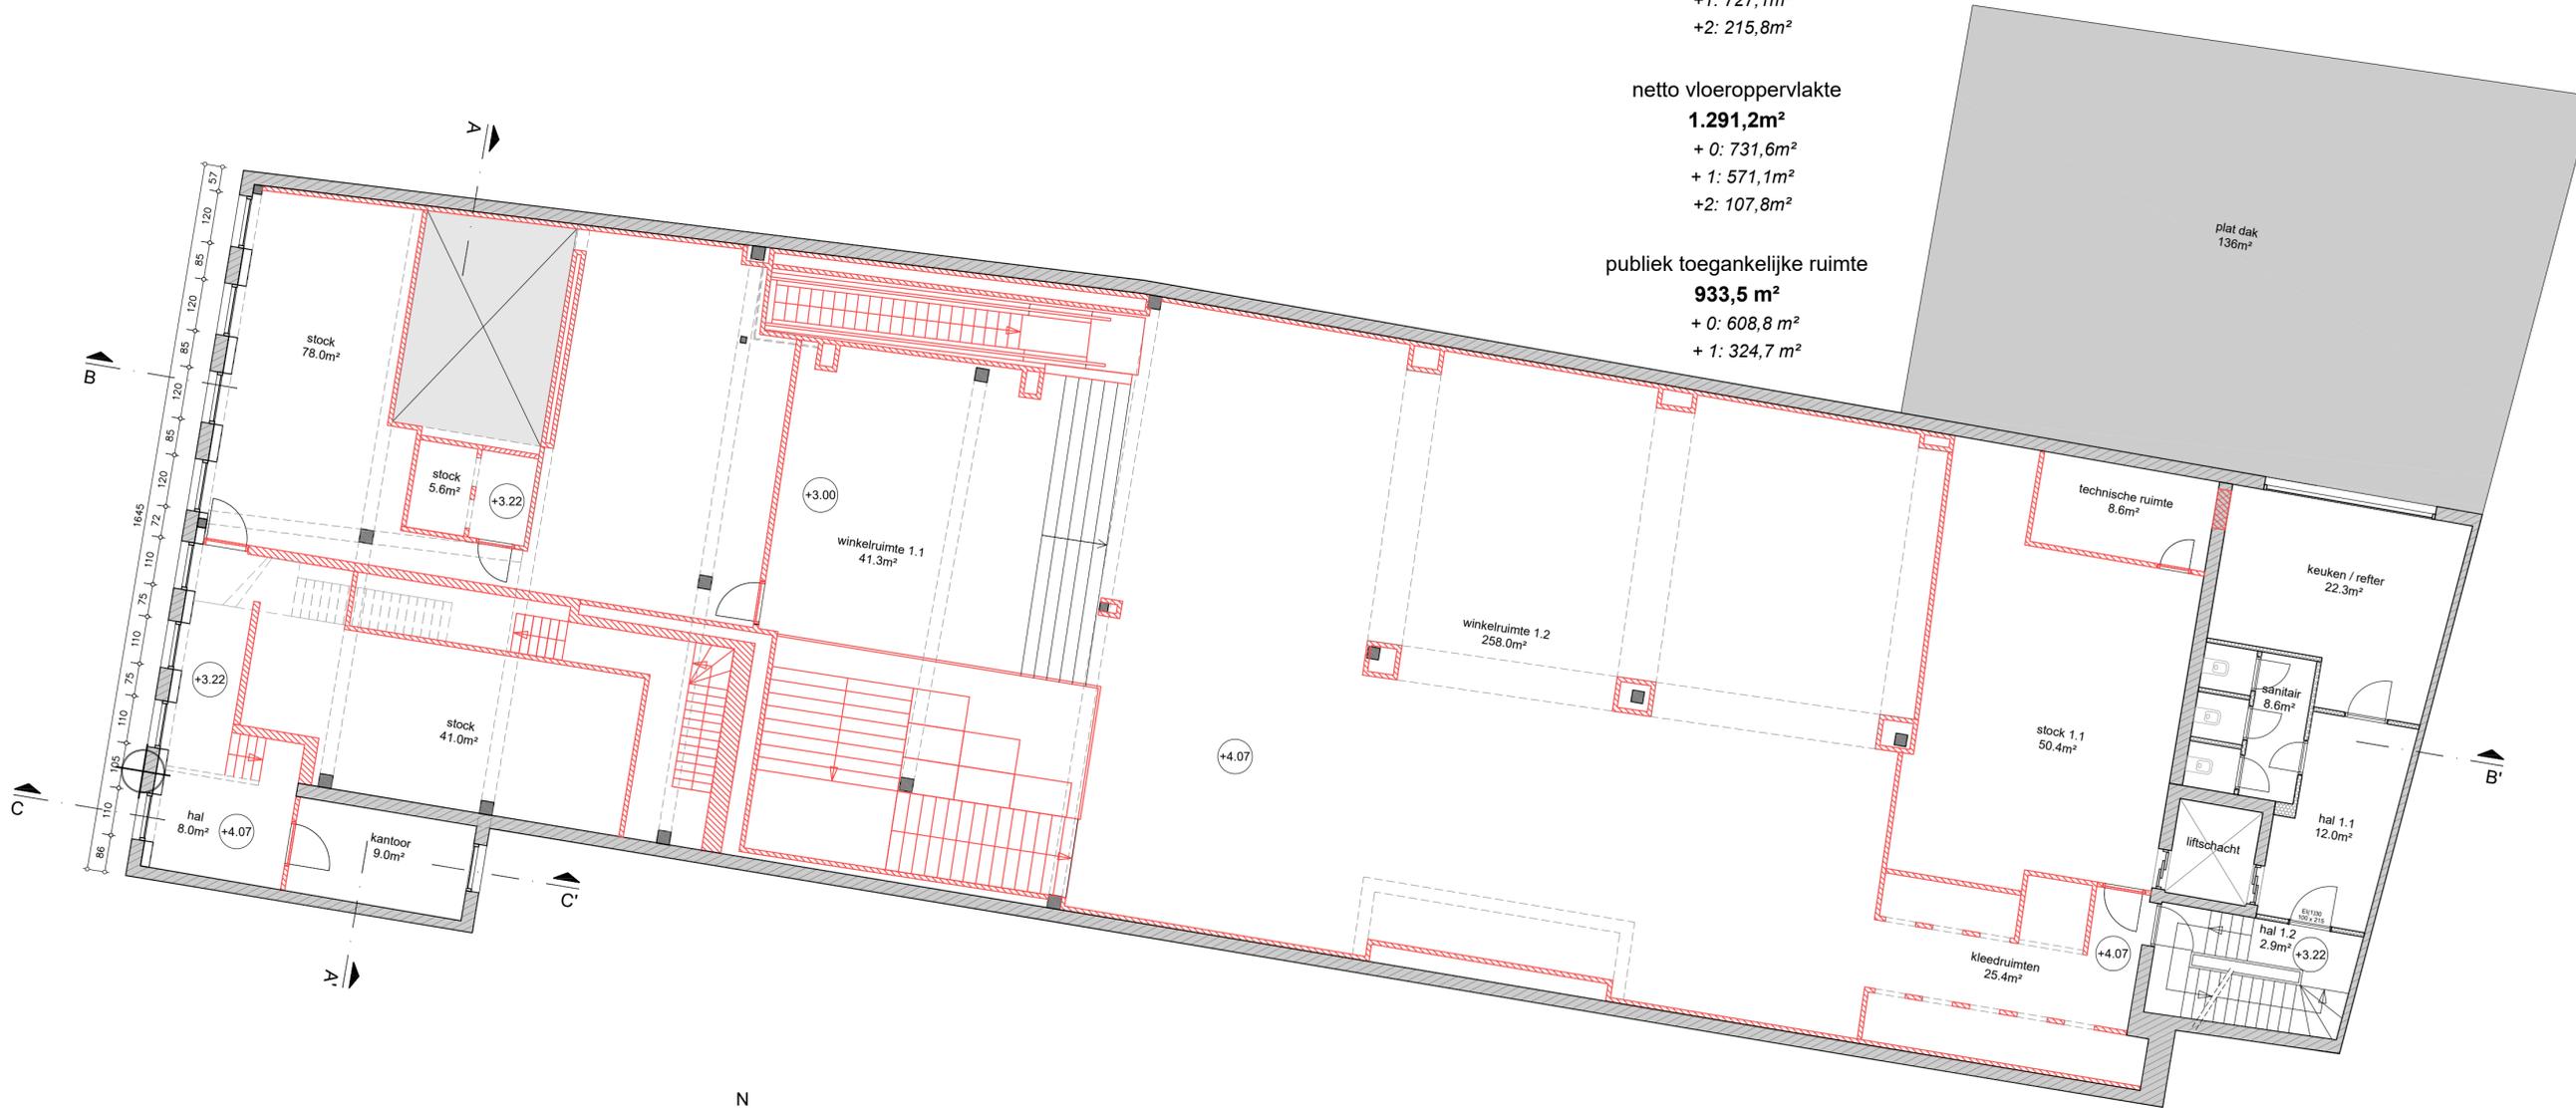

Plan verdieping +1 bestaande toestand  
 SCHAAL 1 | 100



## HERINRICHTING VAN EEN WINKELRUIMTE OMGEVINGSVERGUNNINGSAANVRAAG VELDSTRAAT 65 + HEILIG-SACRAMENTSTRAAT 6, B-9000 GENT

DOSSIER

**BESTSELLER**

BESTSELLER STORES BELGIUM BV  
 Vertegenwoordigd door mevr. Karlien Vercauteren  
 Keizerstraat 9  
 B-2000 Antwerpen

BOUWHEER

**SUDI**  
 ARCHITECTEN

BVDL architecten cvba  
 WINDHOEK 27  
 B-8790 WAREGEM

T 056 60 91 44  
 F 056 60 84 22  
 Amout Van de Loock  
 Roel Lafleur

info@bvd.be  
 projectarchitect  
 architect-assistent

ARCHITECT

vertegenwoordigd door:

Dirk Belaeln  
 architect - zaakvoerder

Amout Van de Loock  
 architect - zaakvoerder

WIJZIGINGEN

A. Origineel

PLANNEN  
 Plan verdieping +1 bestaande toestand 1 | 100

DOSSIERNUMMER  
**24.139**

DOSSIERCODE  
**BEST7**

0 1m 2m 5m

BOUWPLAATS  
 Veldstraat 65 + Heilig-Sacramentstraat 6  
 B-9000 Gent  
 Afdeling 3, Sectie C, nr's 986m + 986n

BOUWDEEL  
 ----

DATUM  
 18/11/2025

BLAD  
 08 / 33

**A. BA.008.A**