


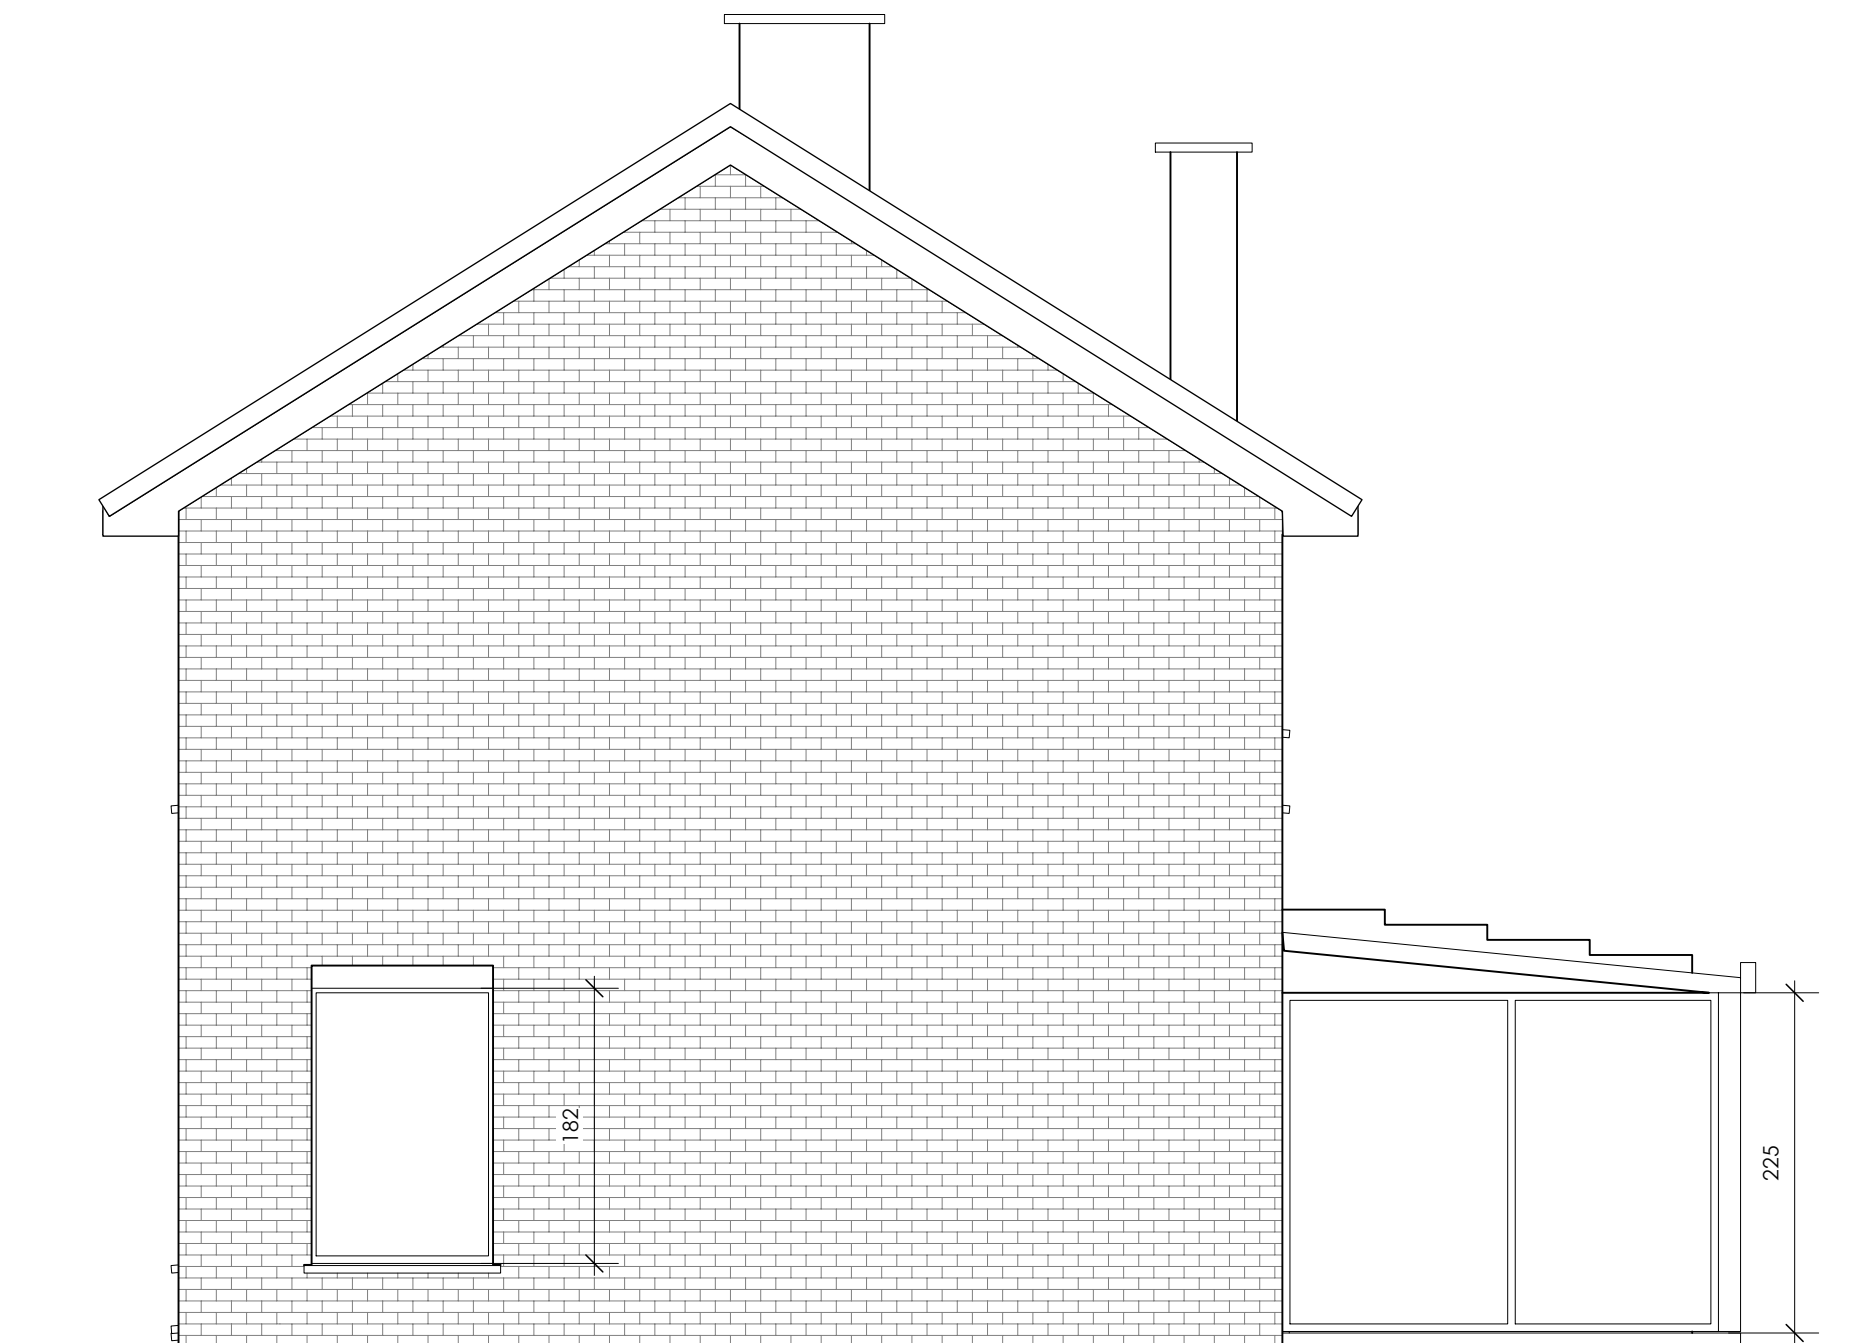

zijgevel rechts (1:50)