


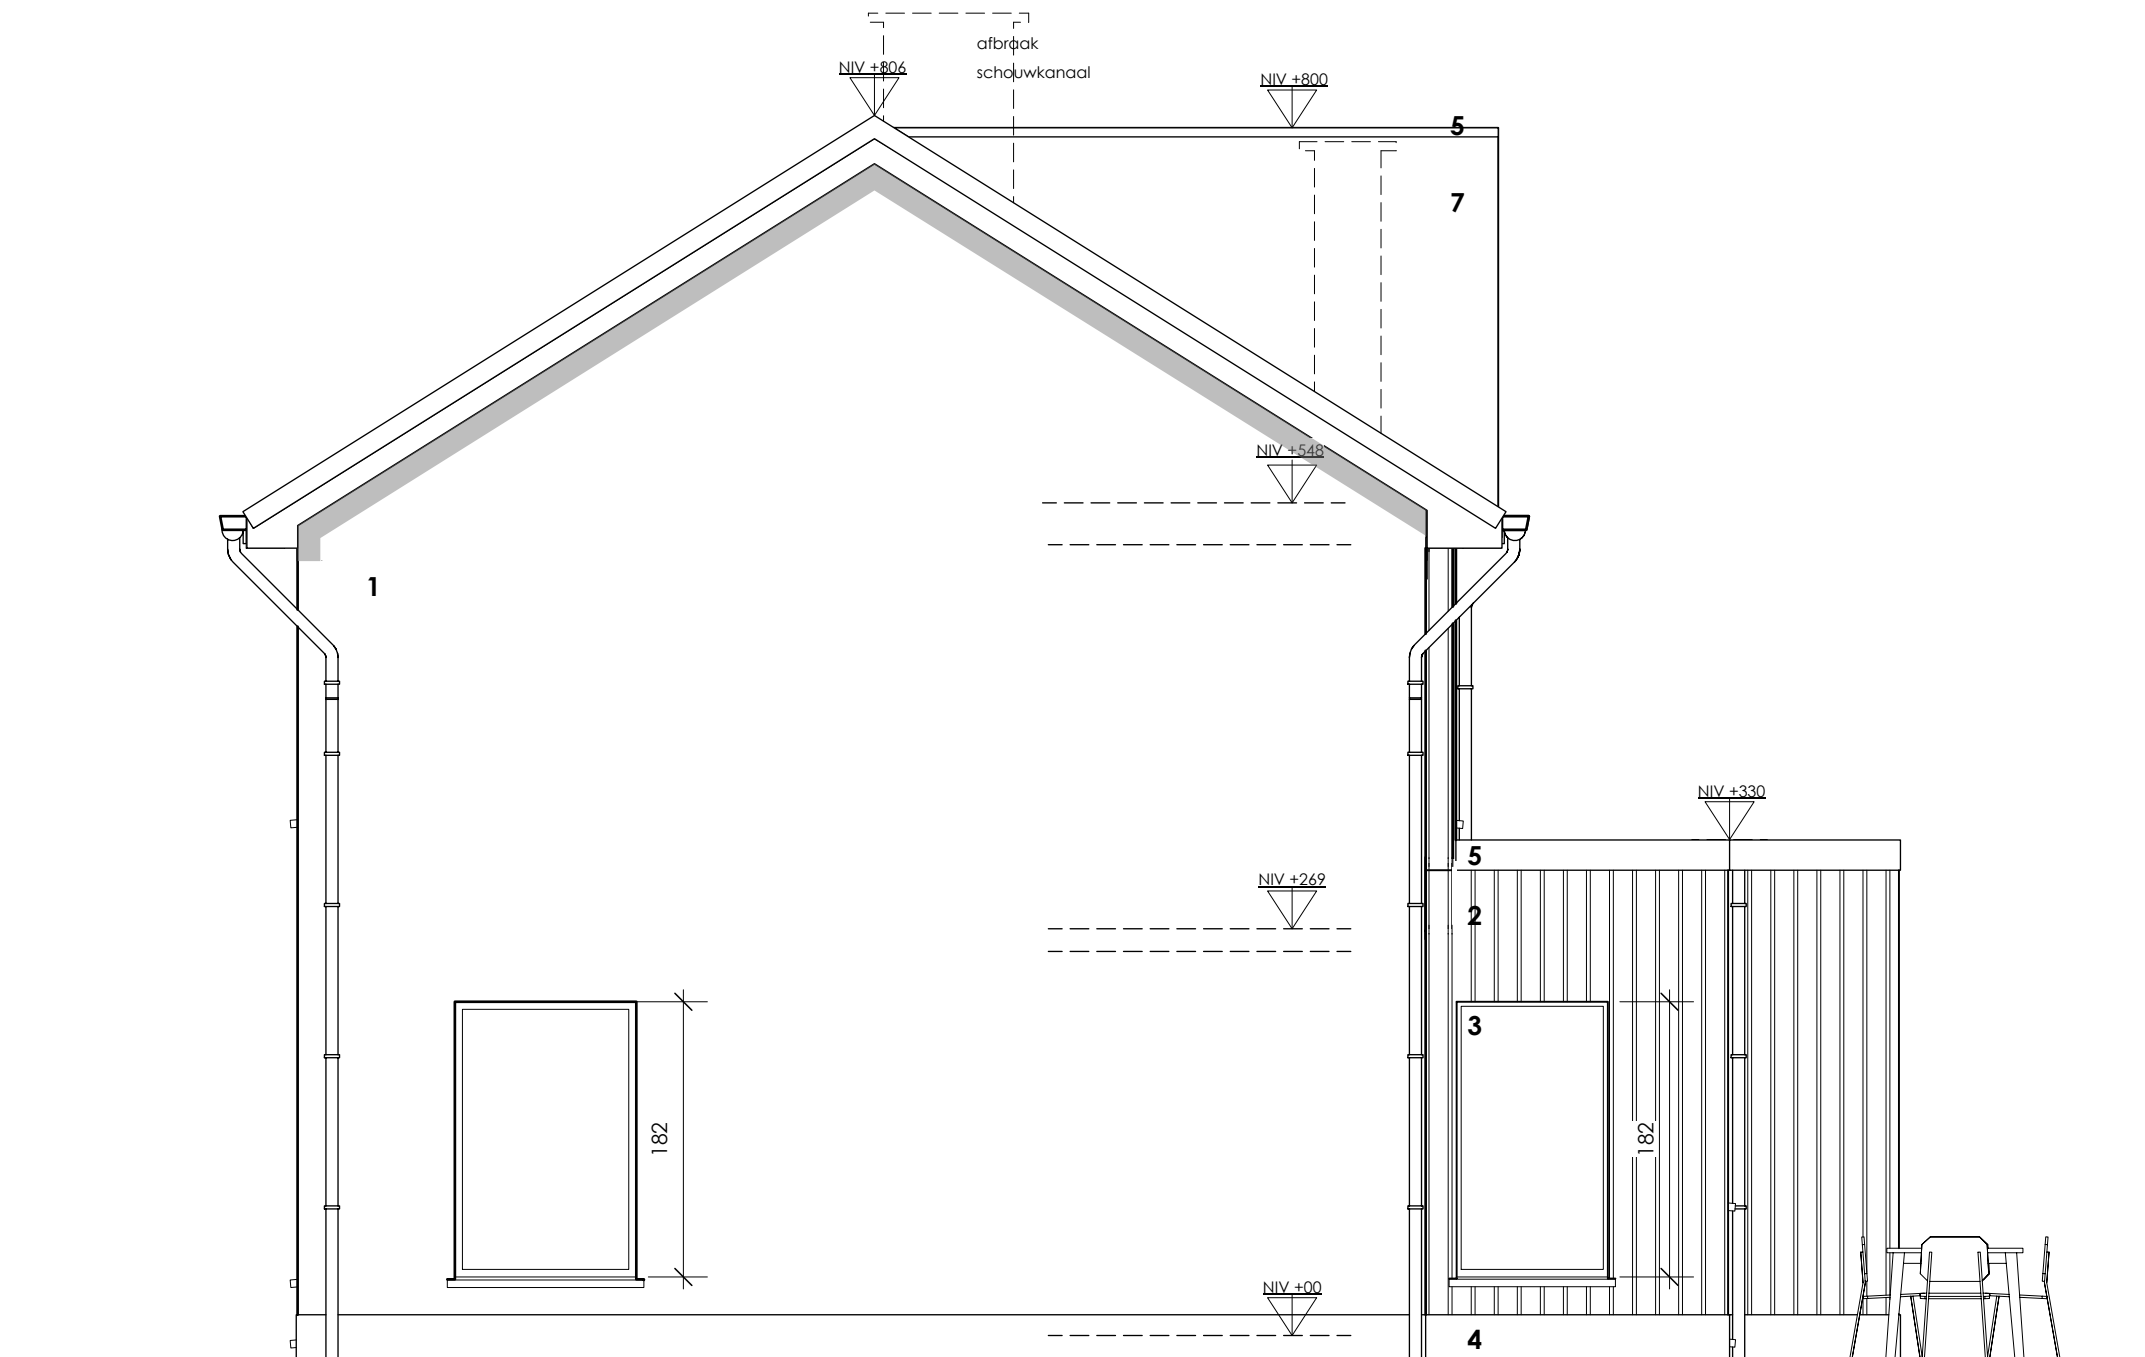

zijgevel rechts (1:50)

**ZIE BIJZONDERE
VOORWAARDE(N)**