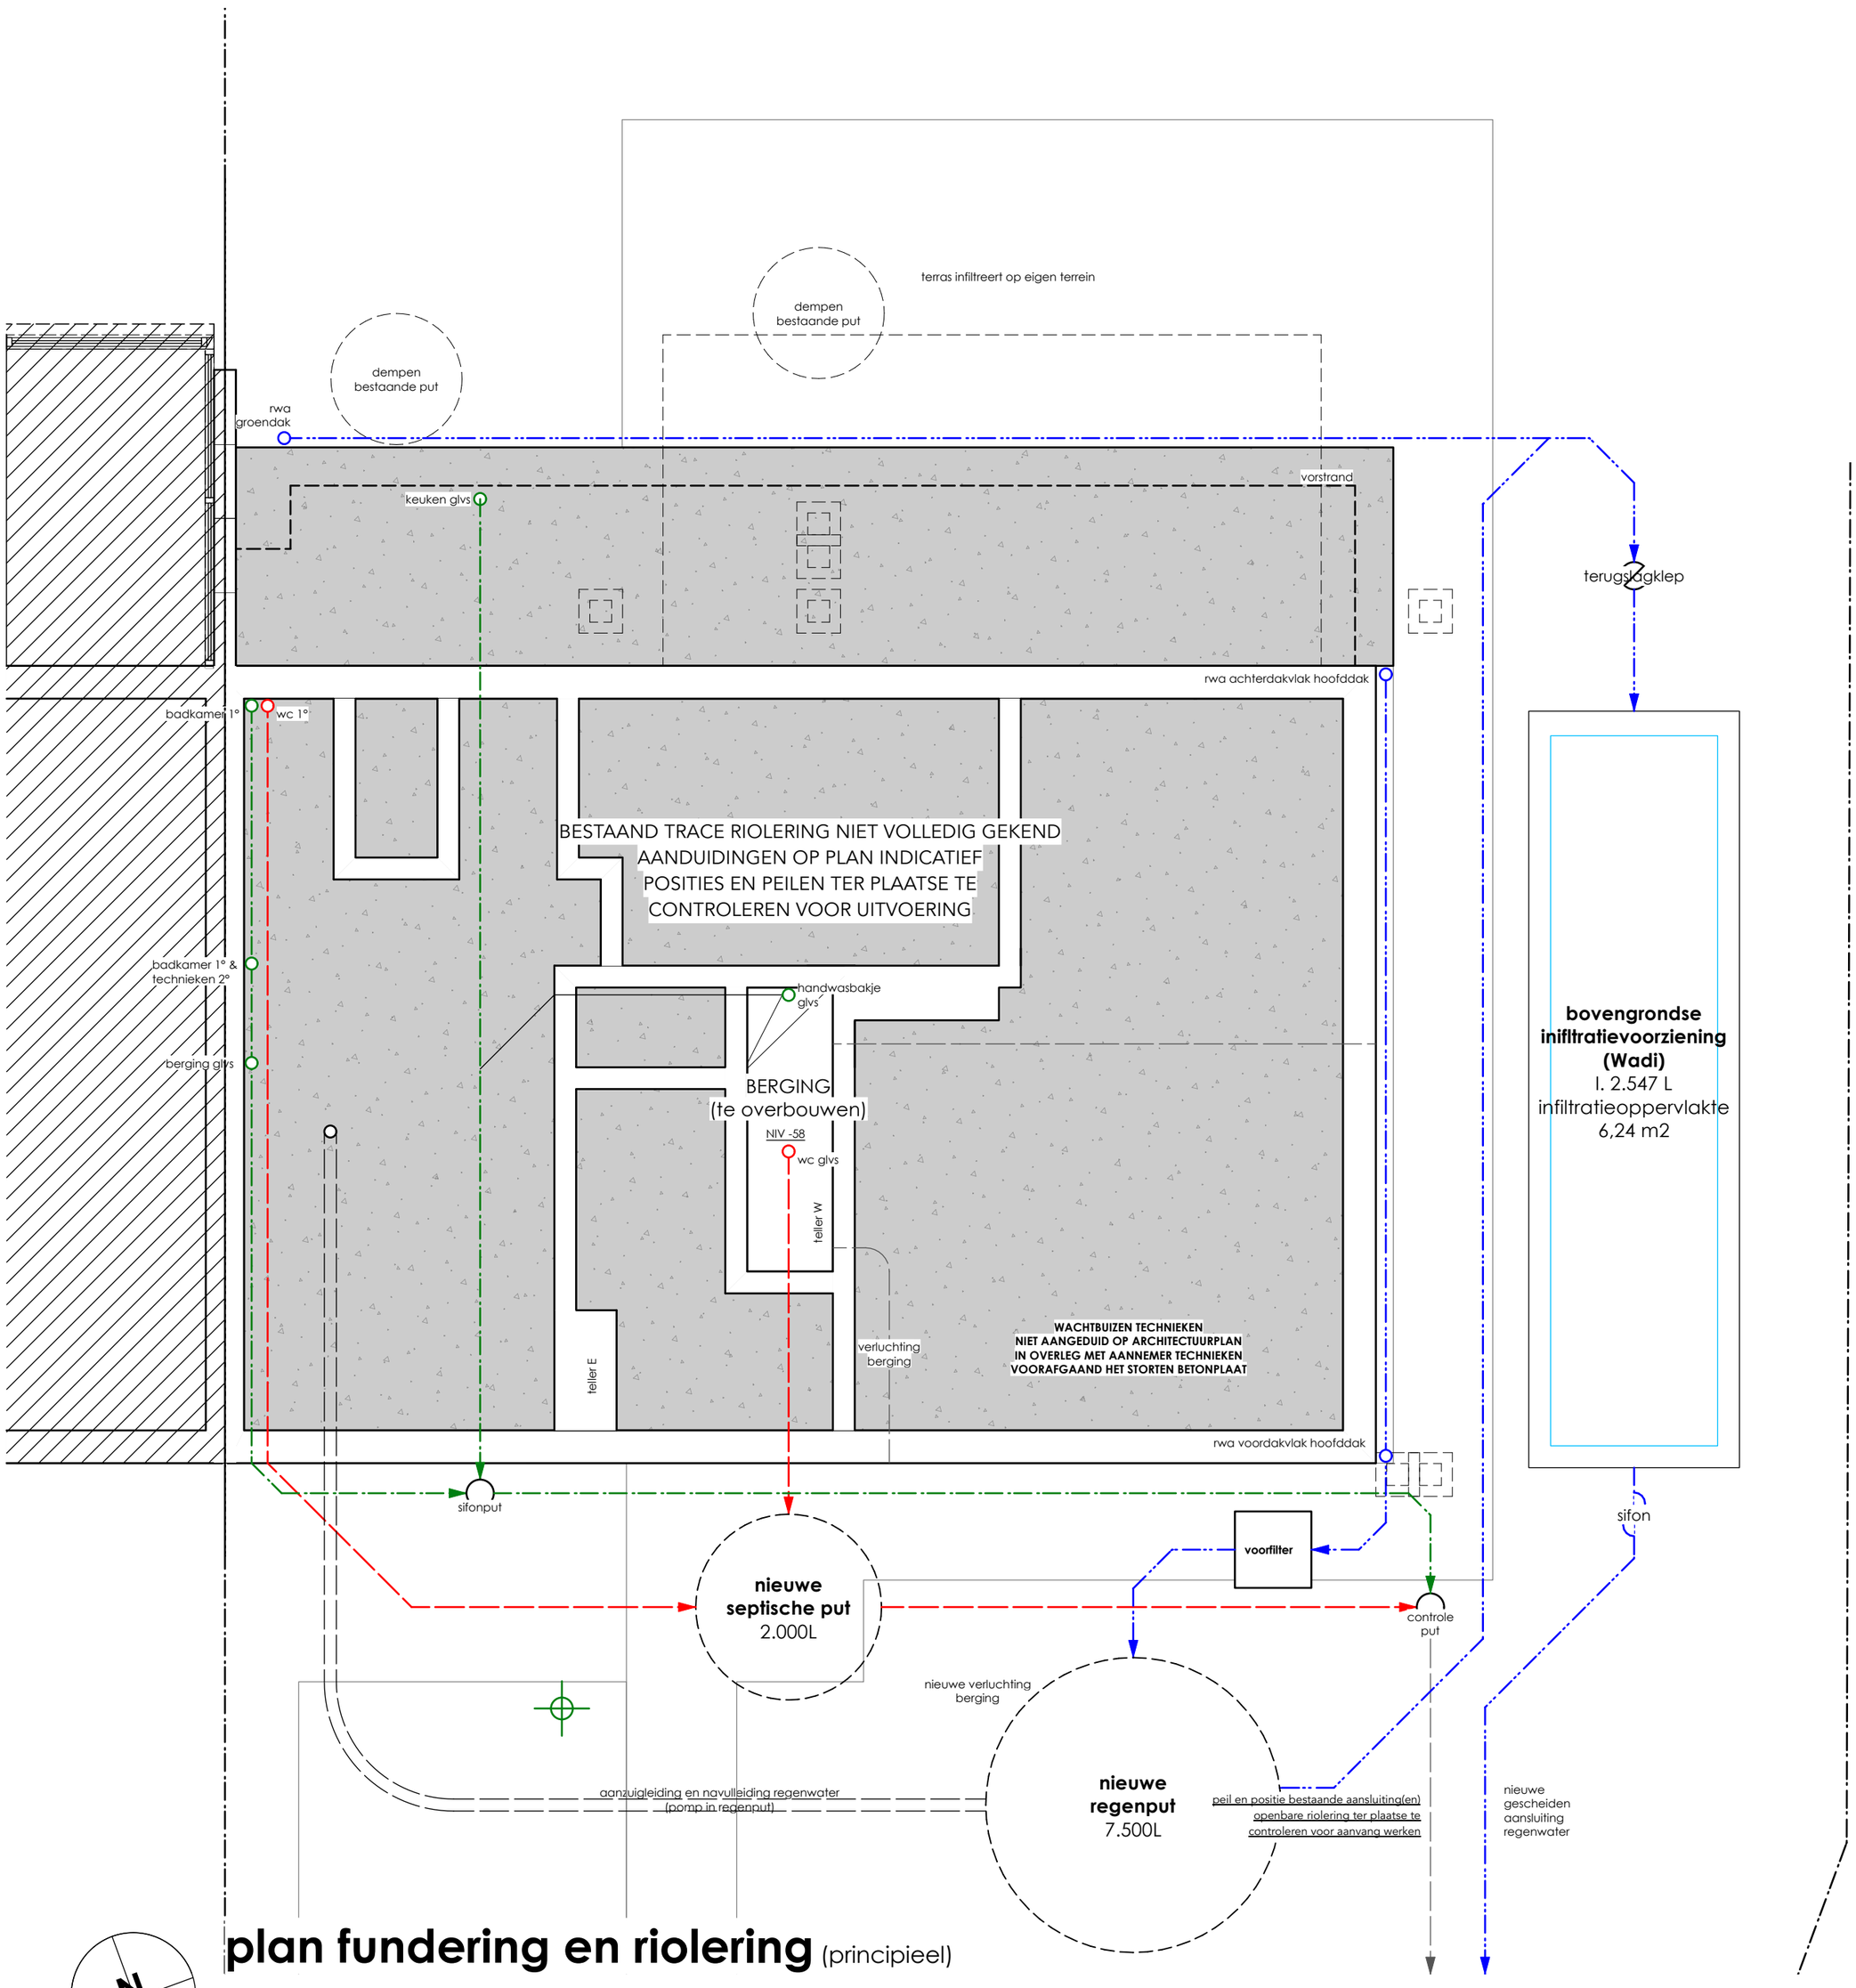

plan fundering en riolering (principieel)

(1:50)

ZIE BIJZONDERE VOORWAARDE(N)