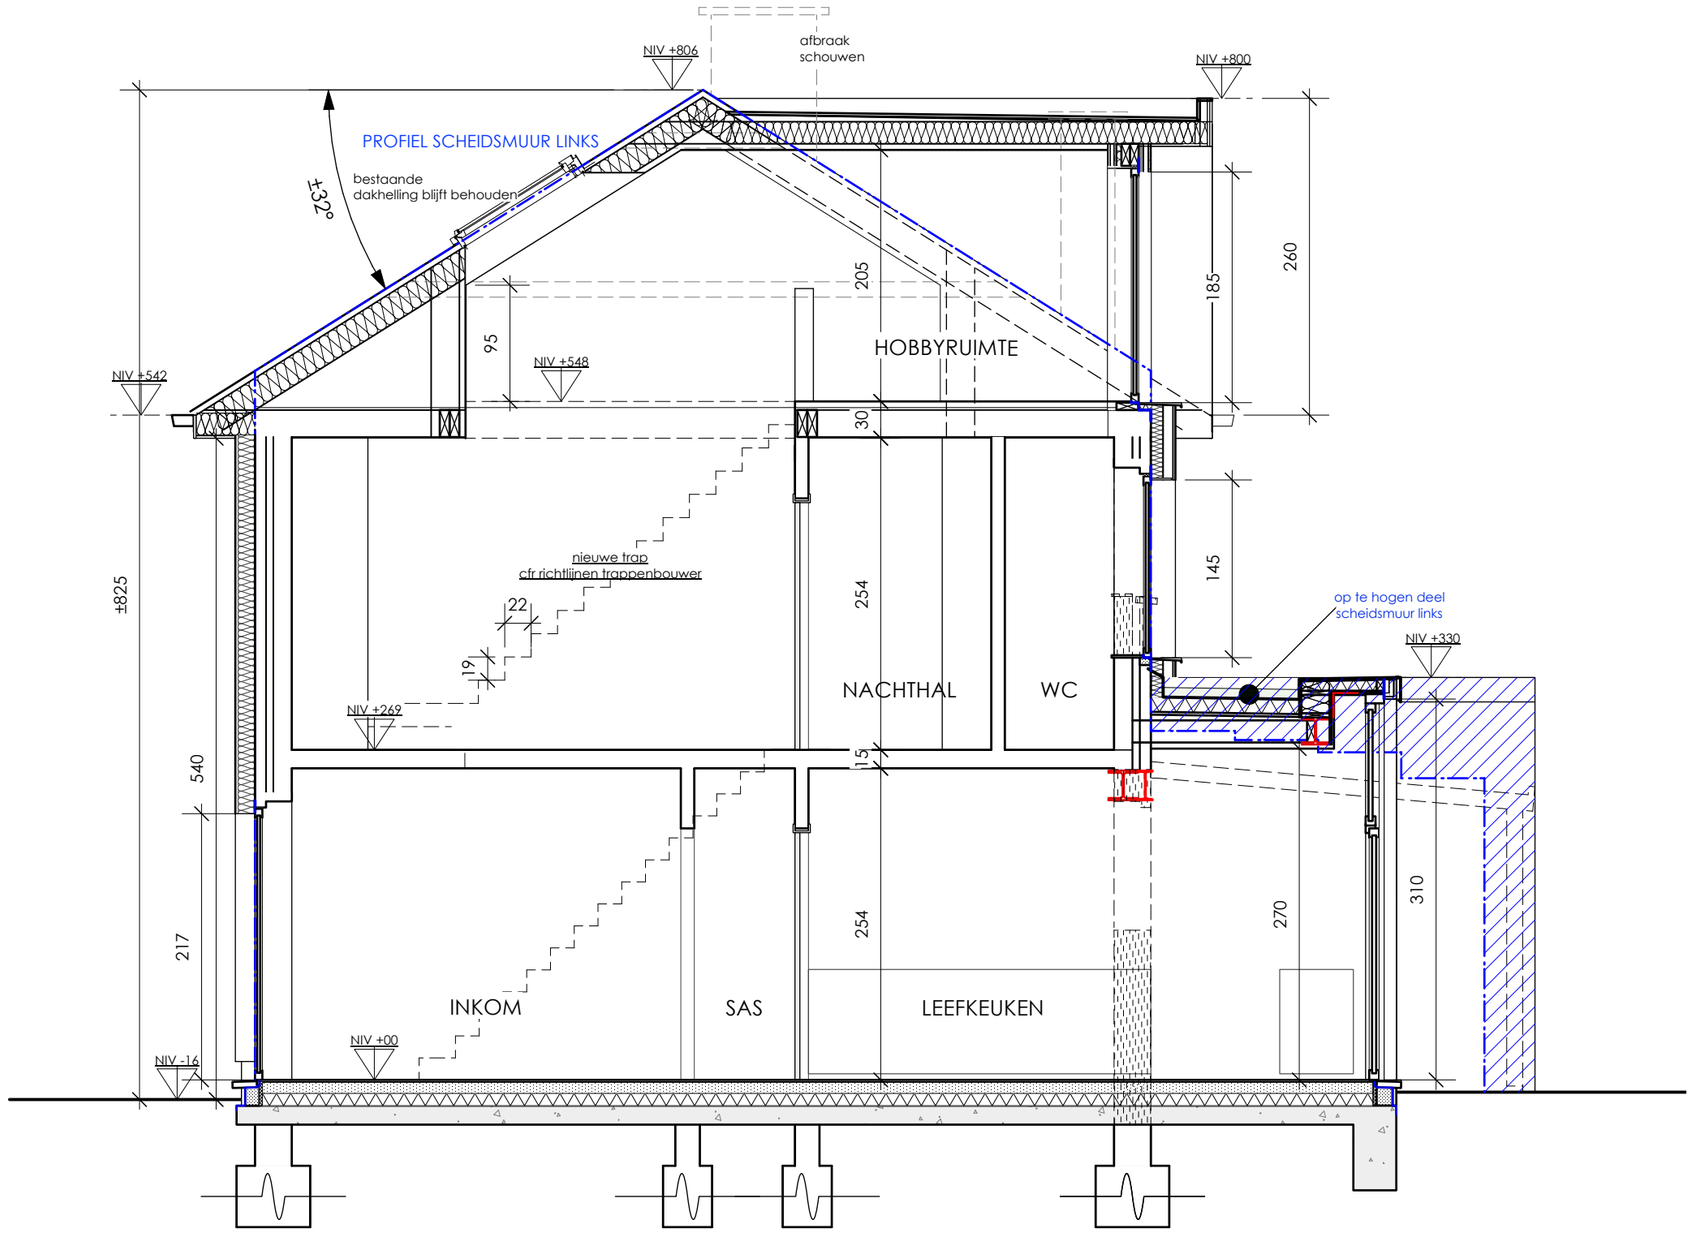

doorsnede AB (1:50)

0 50 100 150 200 cm

ZIE BIJZONDERE VOORWAARDE(N)