


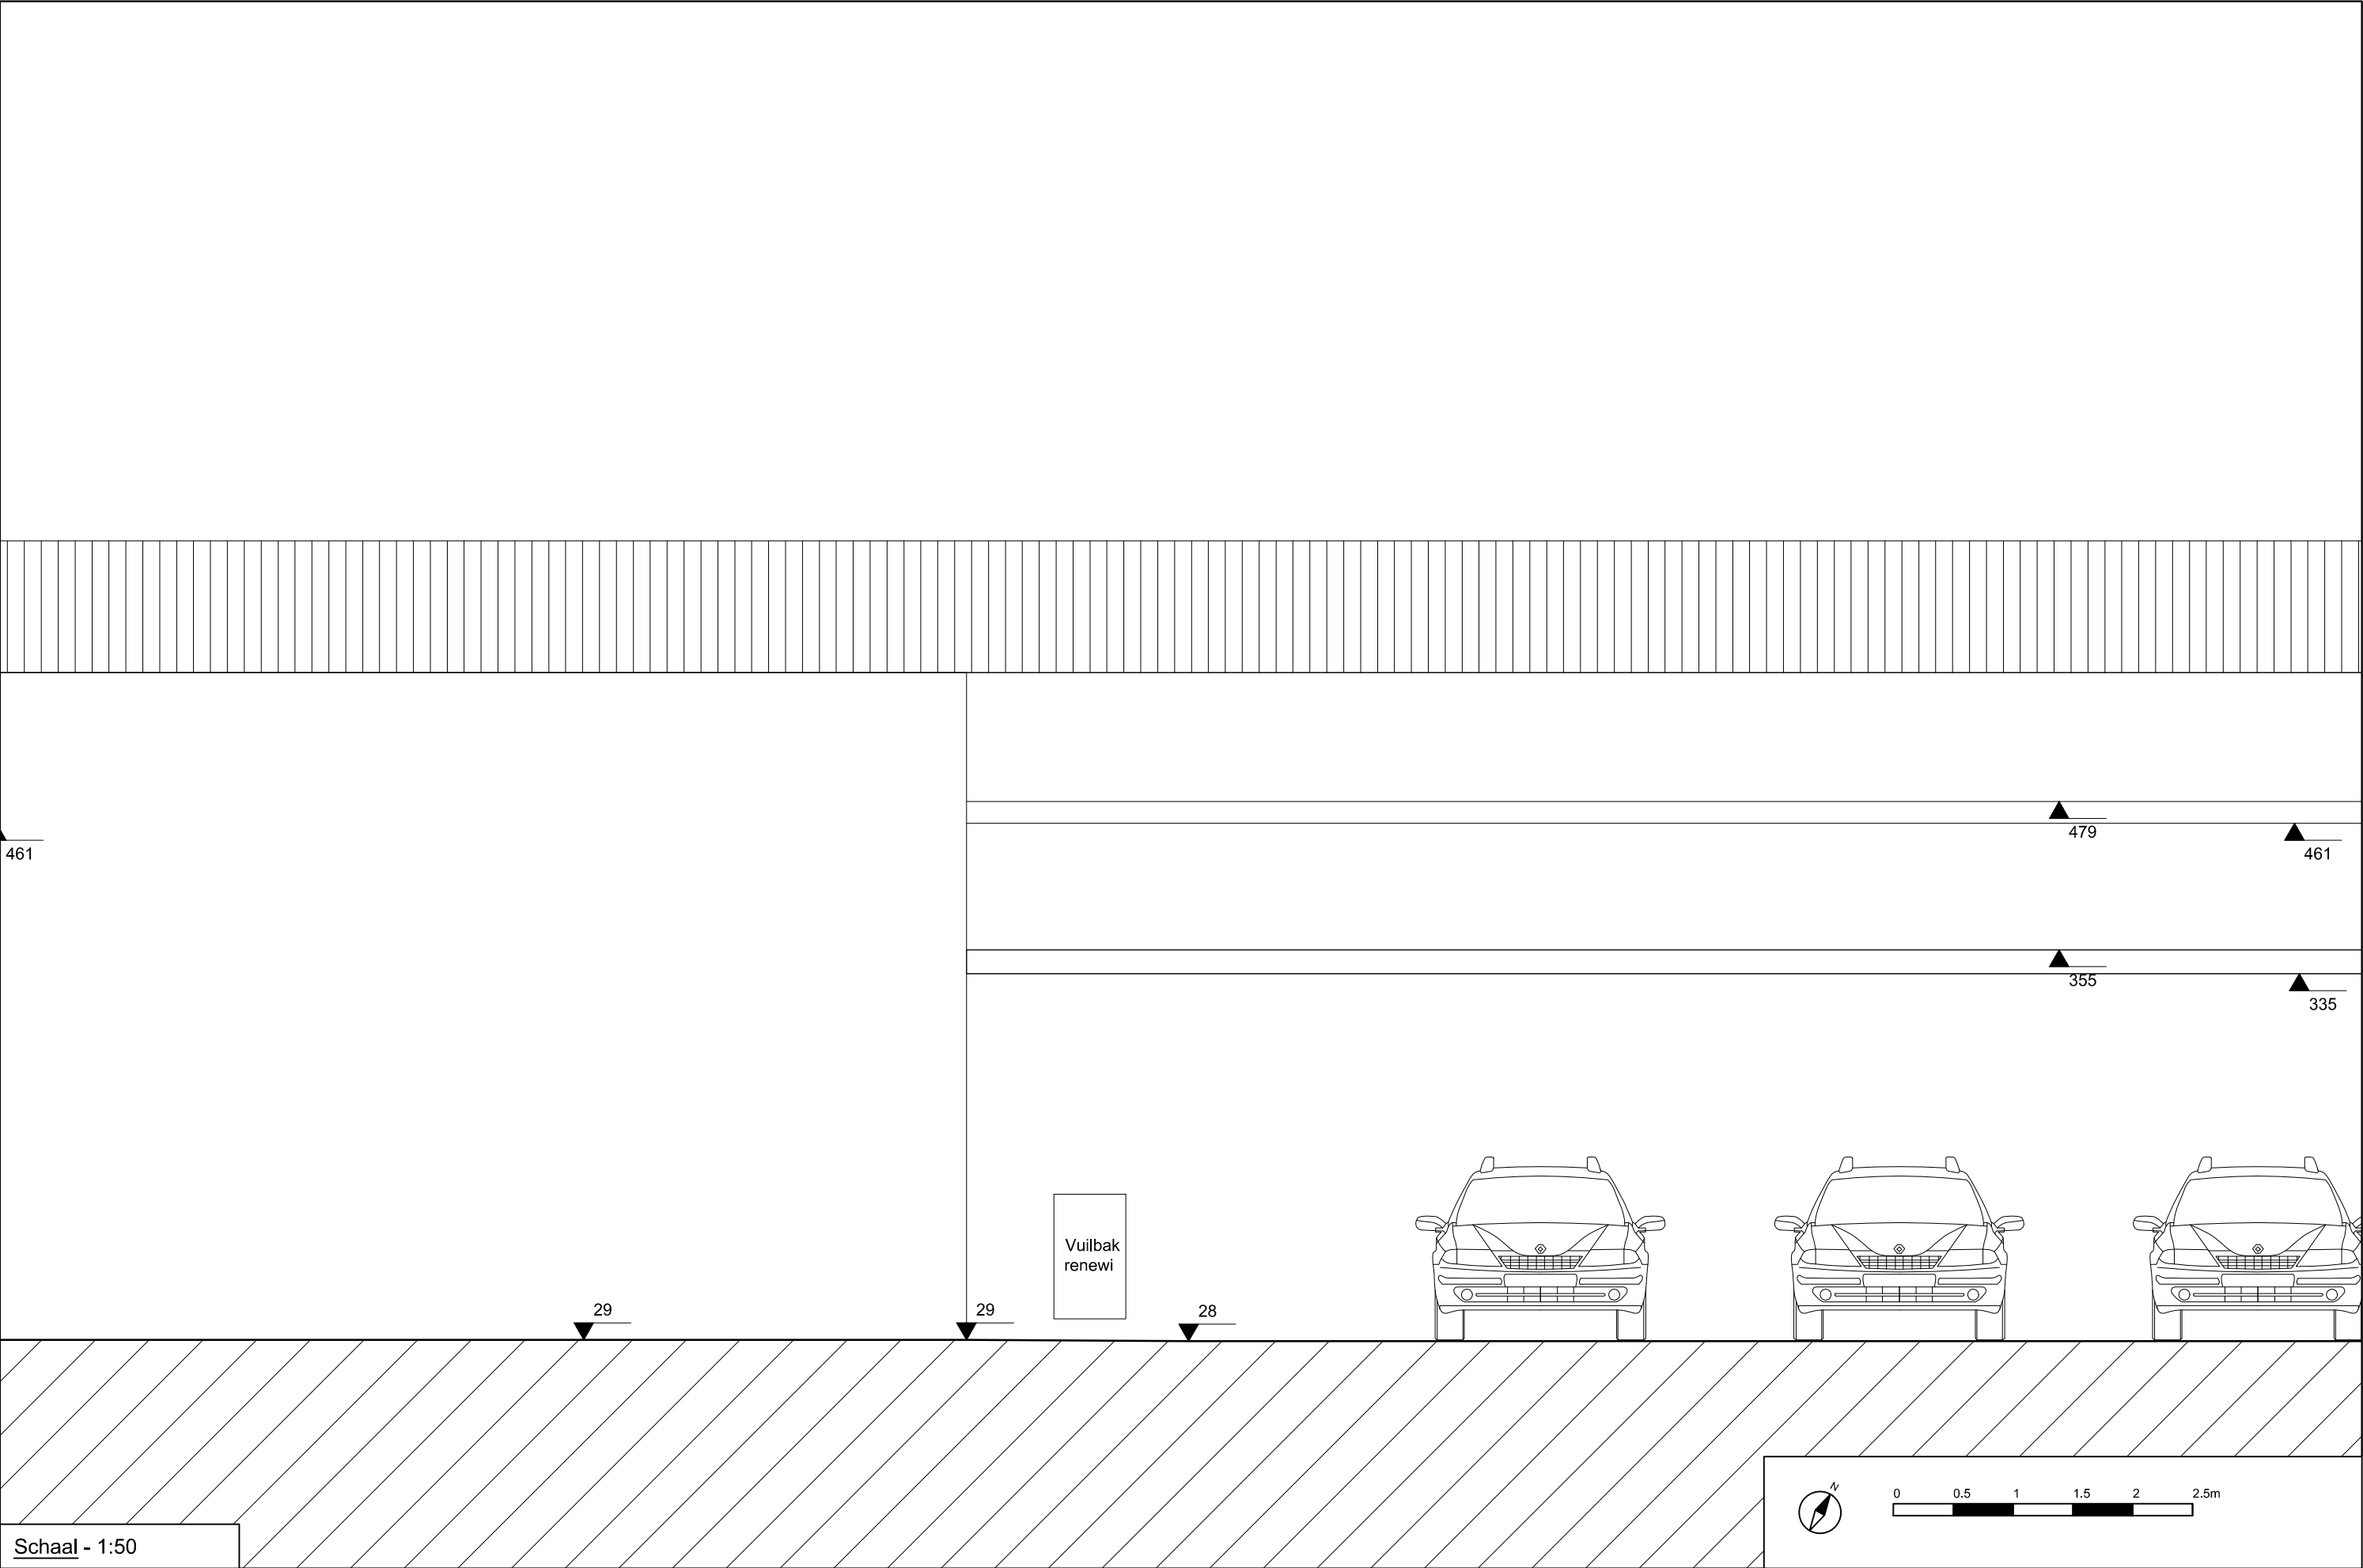

Schaal - 1:50



	Stad Gent Departement Facility Management Datum: 24/09/2025 Object: nvt Constructie	Legende	 Betonstraatsteen	 Thermowood 22x44	 Elektrische kast voorzien van tellerkast 25D60
	 Asfaltbeton	 Boom	 Thermowood 21x90 - geschaafd	 Plint uit HPL RAL9005	
 Gras/struikgewas	 Alluminium dakrand RAL 9005	 Dakbedekking uit massief geprofileerd polycarbonaat 76/18	 Verlichtingsarmatuur HWDP12		
 Bestaande constructie					

Fietsstalling
Omgevingsvergunning
BA_RobertRinskopflaan2

Adres
t.h.v. RobertRinskopflaan 2
9000 Gent
BA_RobertRinskopflaan2_G_B_15_Geve4