





**ZIE BIJZONDERE
VOORWAARDE(N)**

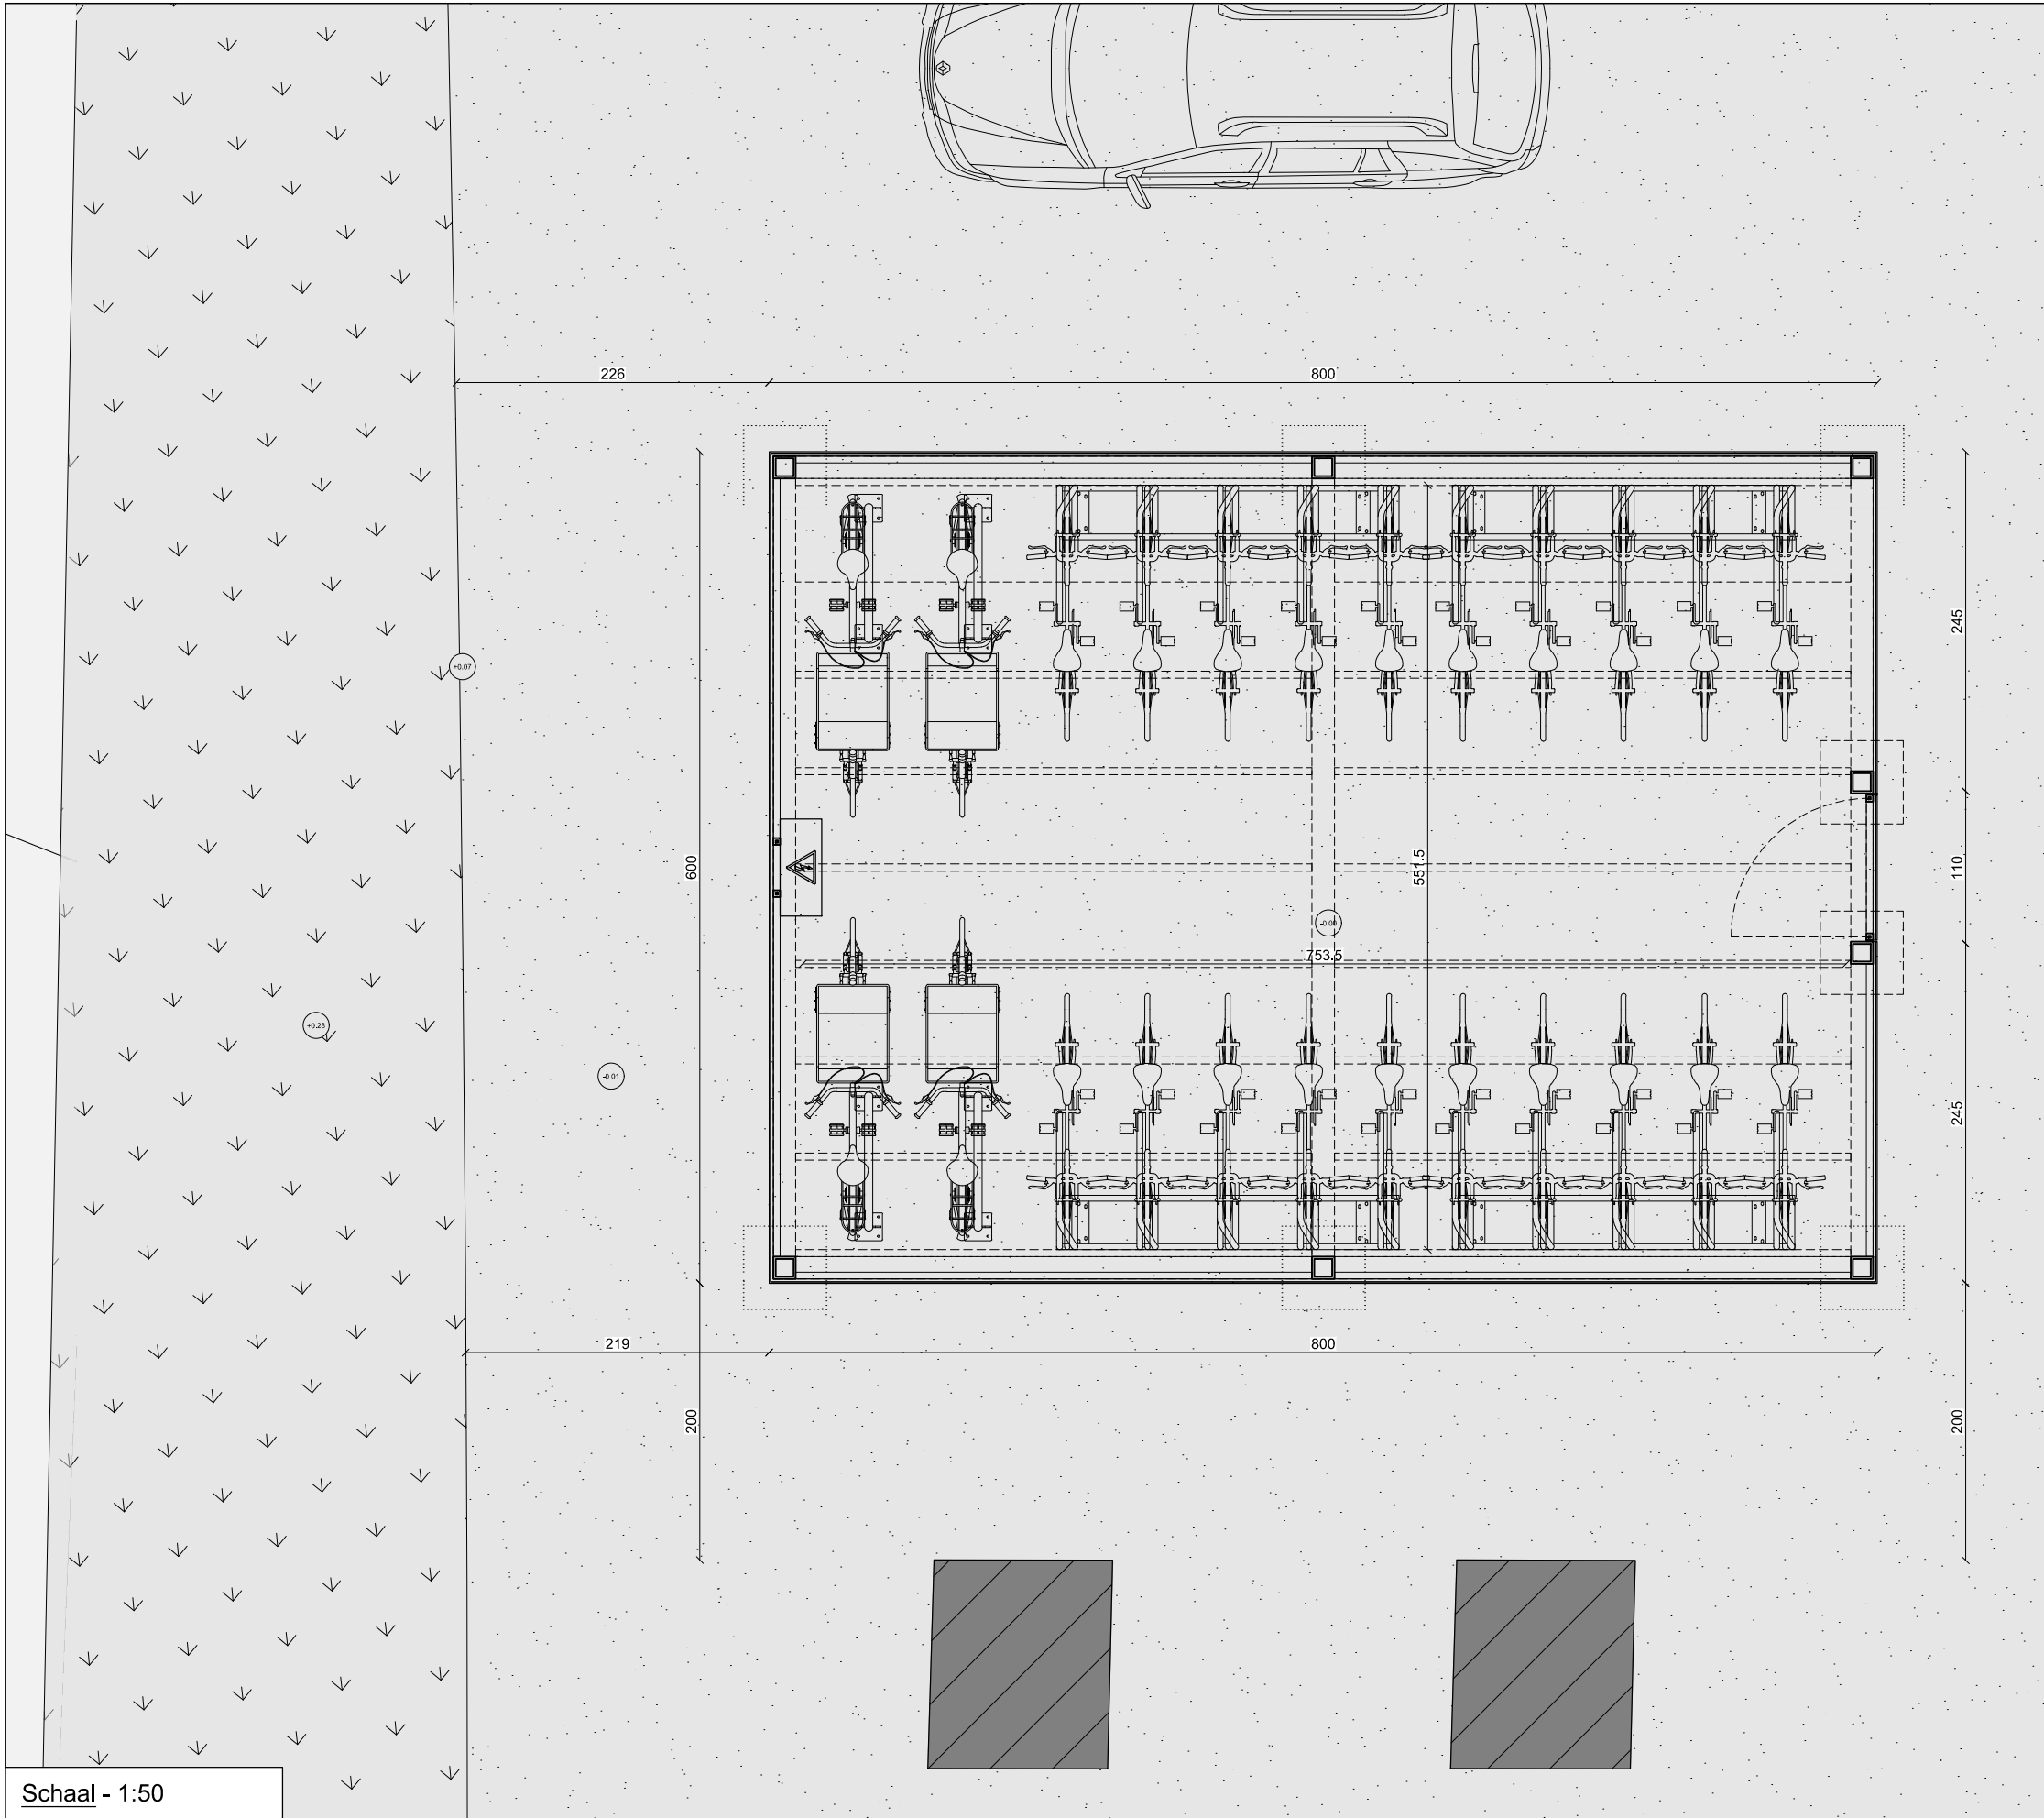

Schaal - 1:50

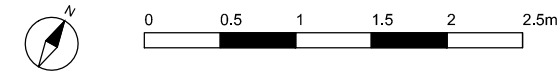

Stad Gent
Departement Facility Management
Datum: 24/09/2025
Object:
nvt
Constructie

Legende

- Asfaltbeton
- Gras/struikgewas
- Bestaande constructie



Betonstraatsteen



Boom



Alluminium dakrand RAL 9005



Thermowood 21x90 - geschaafd



Thermowood 22x44



Staalstructuur thermisch verzinkt poederlak



Dakbedekking uit massief geprofileerd



polycarbonaat 76/18
Verlichtingsarmatuur HWDP12



Elektrische kast voorzien van tellerkast 25D60



Plint uit HPL RAL9005

Fietsstalling

Adres
t.h.v. RobertRinskoplaan 64
9000 Gent

Omgevingsvergunning
BA_RobertRinskoplaan64

BA_RobertRinskoplaan64_P_N_4_Grondplan