


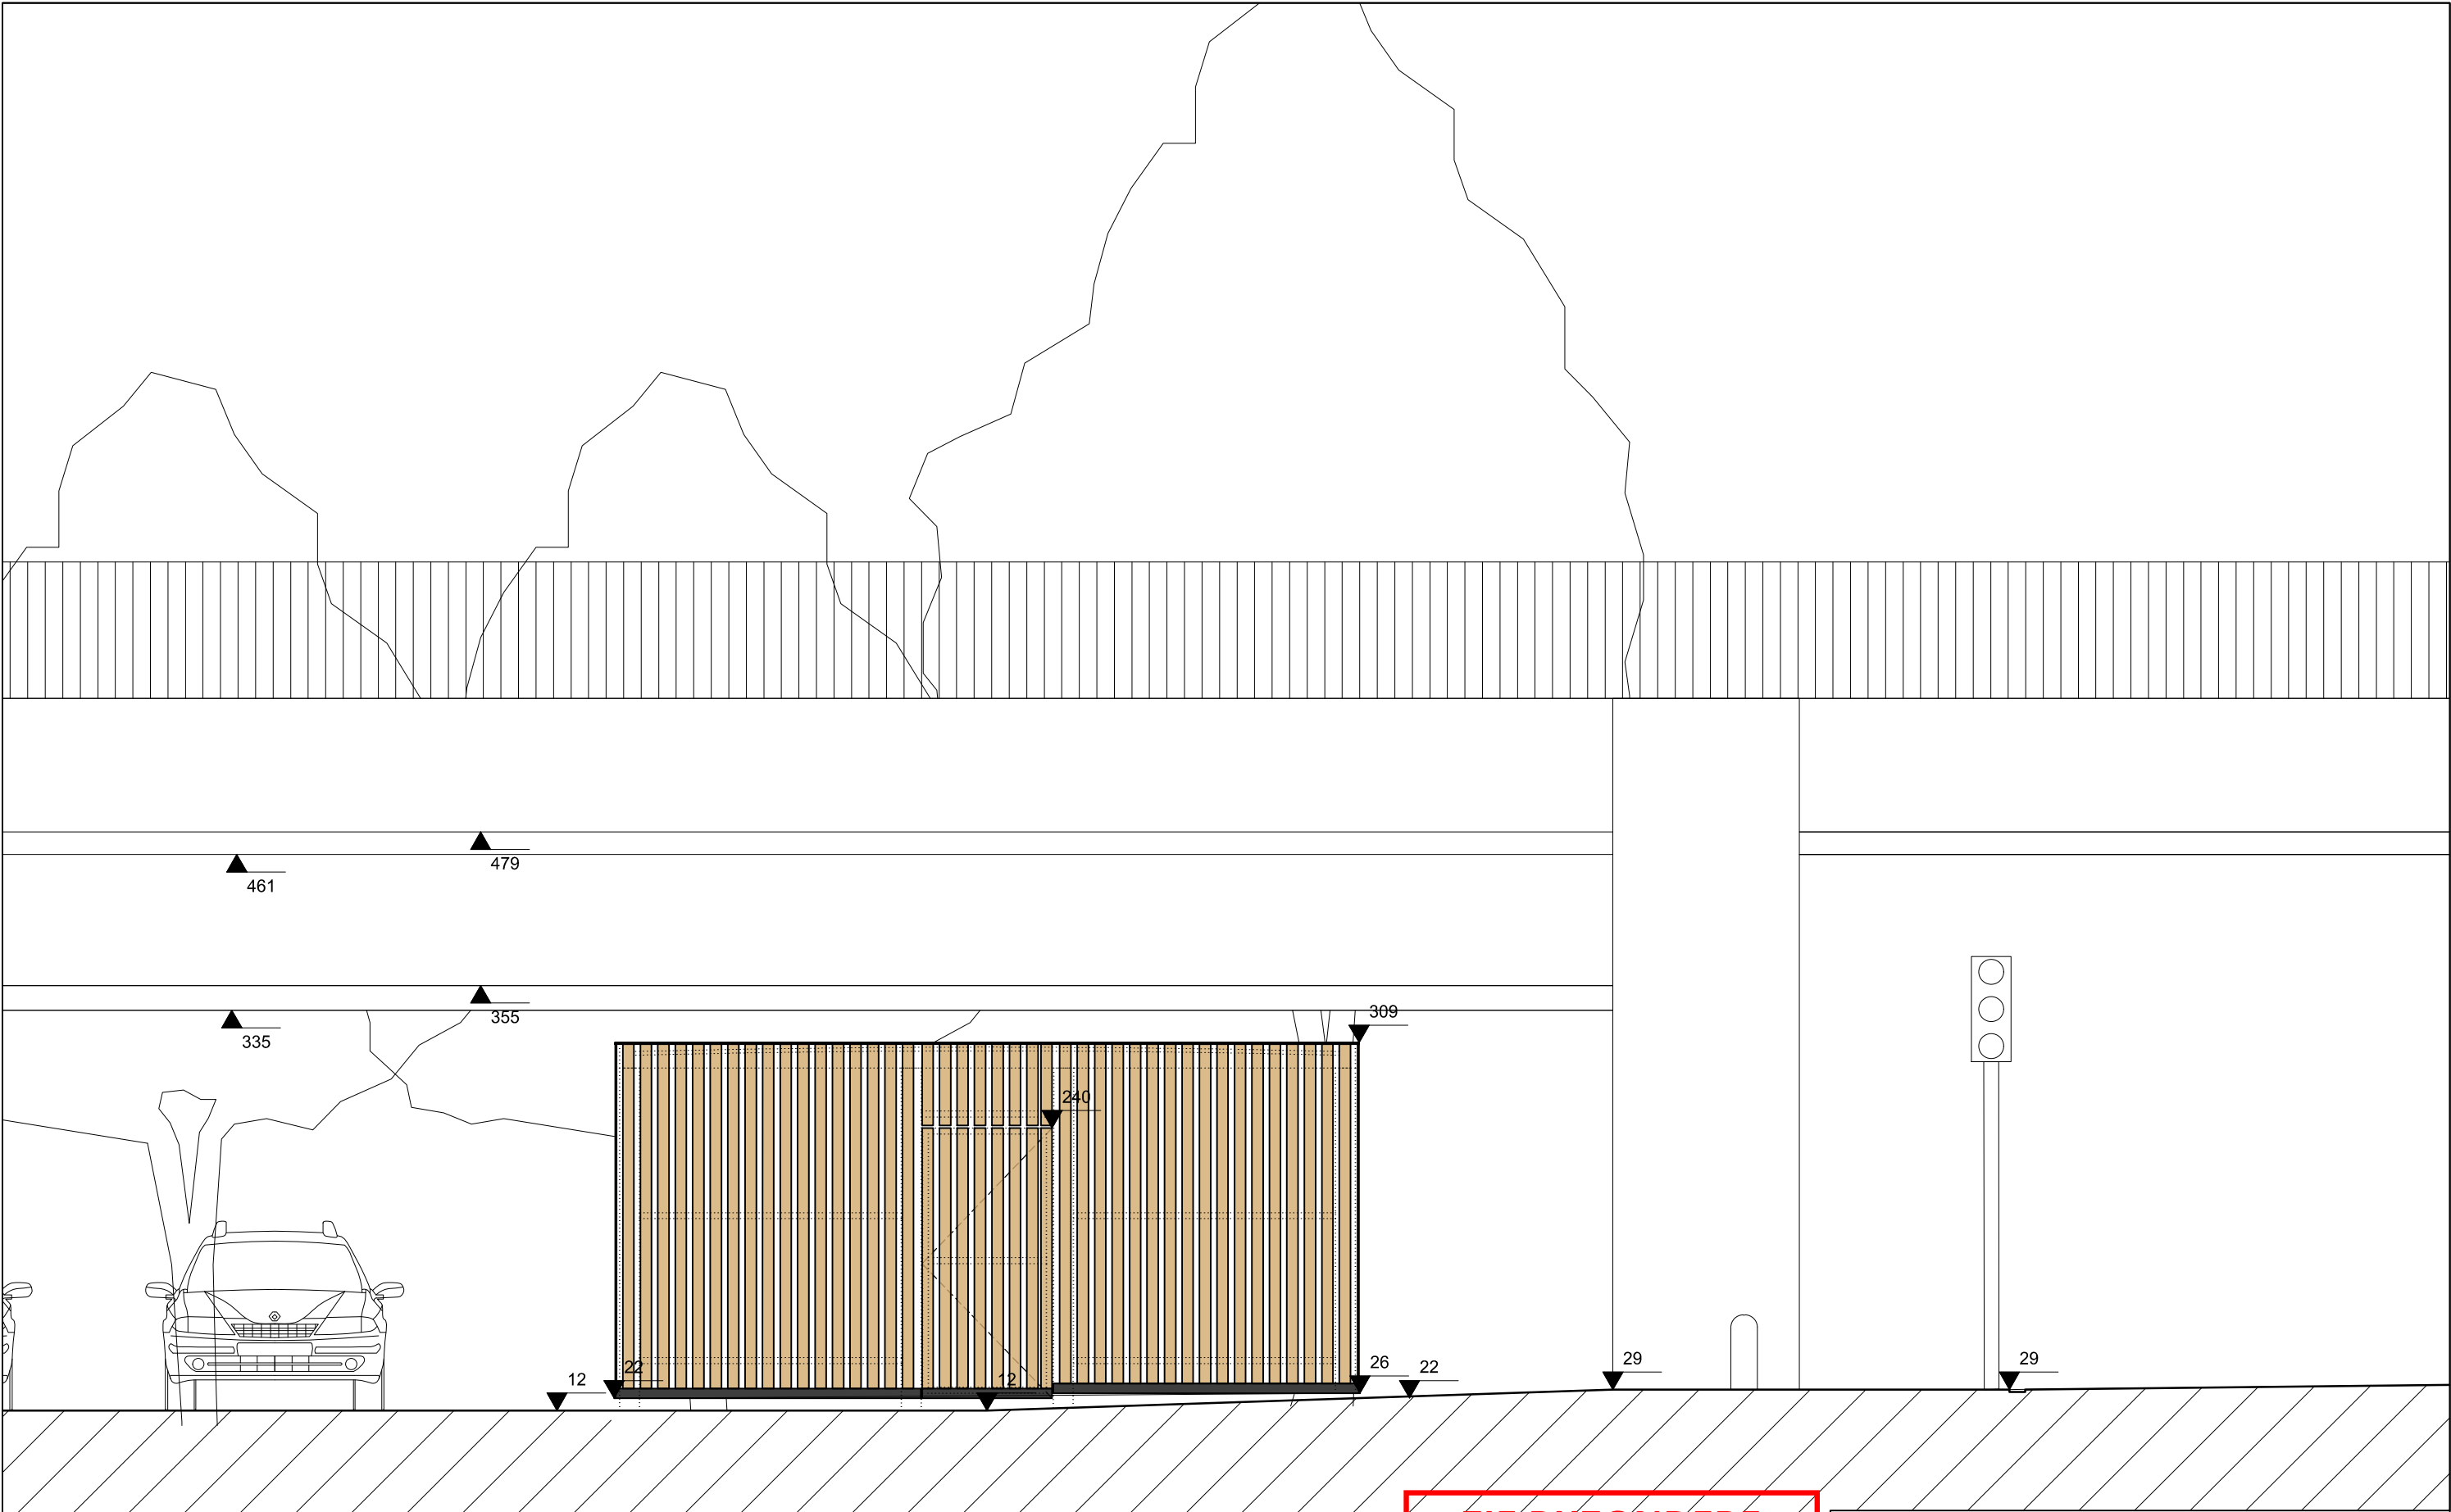

Schaal - 1:50

ZIE BIJZONDERE  
VOORWAARDE(N)



Stad Gent  
Departement Facility Management  
Datum: 24/09/2025  
Object:  
nvt  
Constructie

Legende

- |  |                       |  |                                |
|--|-----------------------|--|--------------------------------|
|  | Asfaltbeton           |  | Betonstraatsteen               |
|  | Gras/struikgewas      |  | Boom                           |
|  | Bestaande constructie |  | 1 Aluminium dakrand RAL 9005   |
|  |                       |  | 2 Thermowood 21x90 - geschaafd |

- |  |                                                                  |
|--|------------------------------------------------------------------|
|  | 3 Thermowood 22x44                                               |
|  | 4 Staalstructuur thermisch verzinkt poederlak RAL6003-olijfgroen |
|  | 5 Dakbedekking uit massief geprofileerd polycarbonaat 76/18      |
|  | 6 Verlichtingsarmatuur HWDP12                                    |

- |  |                                                  |
|--|--------------------------------------------------|
|  | 7 Elektrische kast voorzien van tellerkast 25D60 |
|  | 8 Plint uit HPL RAL9005                          |

Fietsstalling

|                             |                                      |
|-----------------------------|--------------------------------------|
| Adres                       | Omgevingsvergunning                  |
| t.h.v. RobertRinskopflaan 2 | BA_RobertRinskopflaan2               |
| 9000 Gent                   | -----                                |
|                             | BA_RobertRinskopflaan2_G_N_14_Gevel3 |