


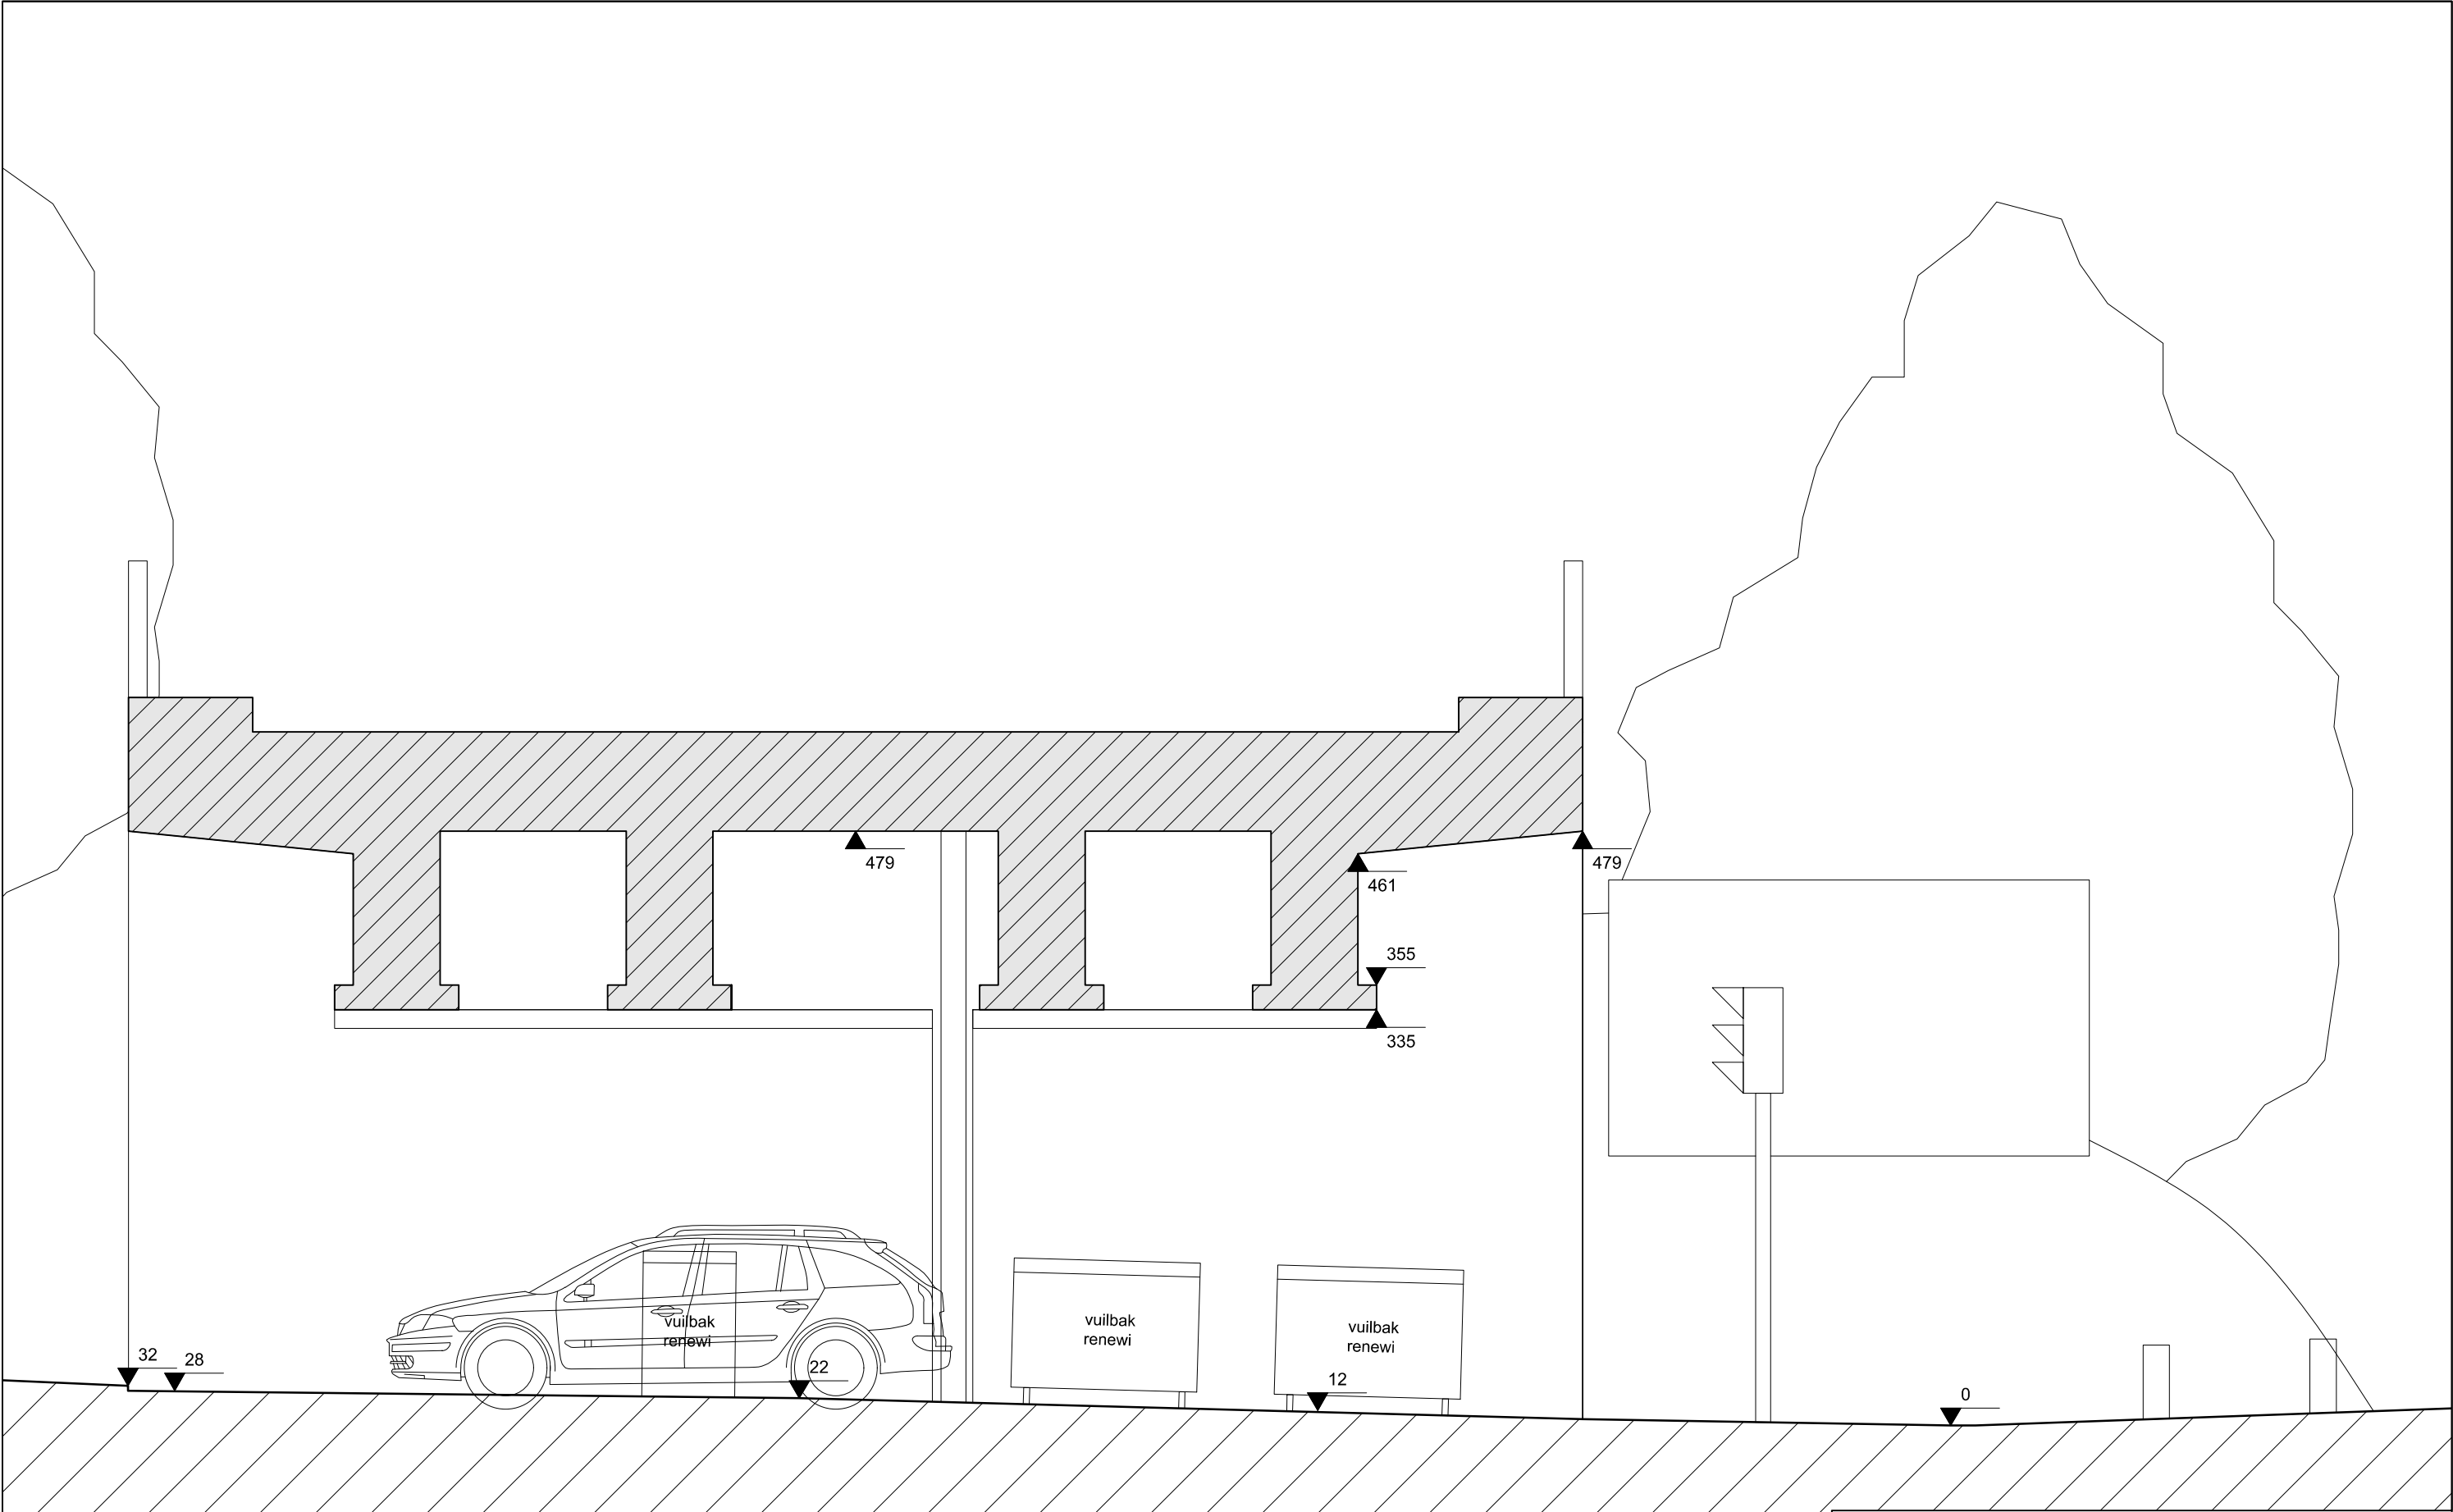

Schaal - 1:50



Stad Gent
Departement Facility Management
Datum: 24/09/2025
Object:
nvt
Constructie

Legende

- | | | | |
|--|-----------------------|--|------------------------------|
| | Asfaltbeton | | Betonstraatsteen |
| | Gras/struikgewas | | Boom |
| | Bestaande constructie | | Alluminium dakrand RAL 9005 |
| | | | Thermowood 21x90 - geschaafd |

- | | | | |
|--|--|--|--|
| | Thermowood 22x44 | | Elektrische kast voorzien van tellerkast 25D60 |
| | Staalstructuur thermisch verzinkt poederlak RAL6003-olijfgroen | | Plint uit HPL RAL9005 |
| | Dakbedekking uit massief geprofileerd polycarbonaat 76/18 | | |
| | Verlichtingsarmatuur HWDP12 | | |

Fietsstalling

Adres	Omgevingsvergunning
t.h.v. RobertRinskopflaan 2	BA_RobertRinskopflaan2
9000 Gent	-----
	BA_RobertRinskopflaan2_G_B_9_Gevel1